




MOT VEST

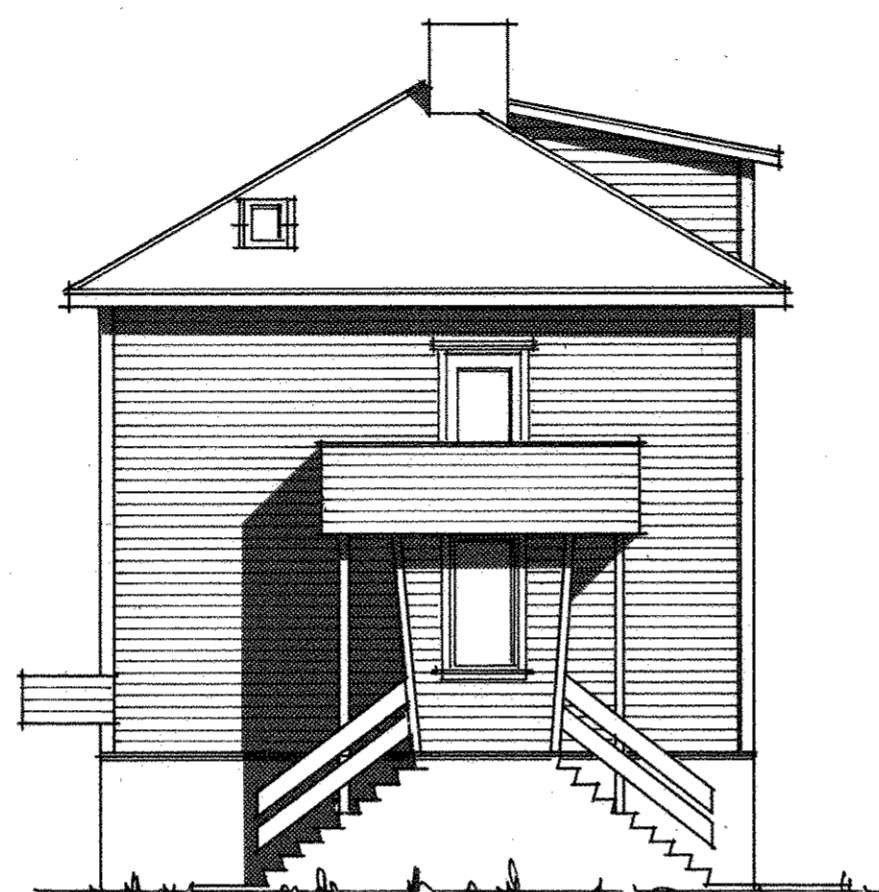


MOT SØR

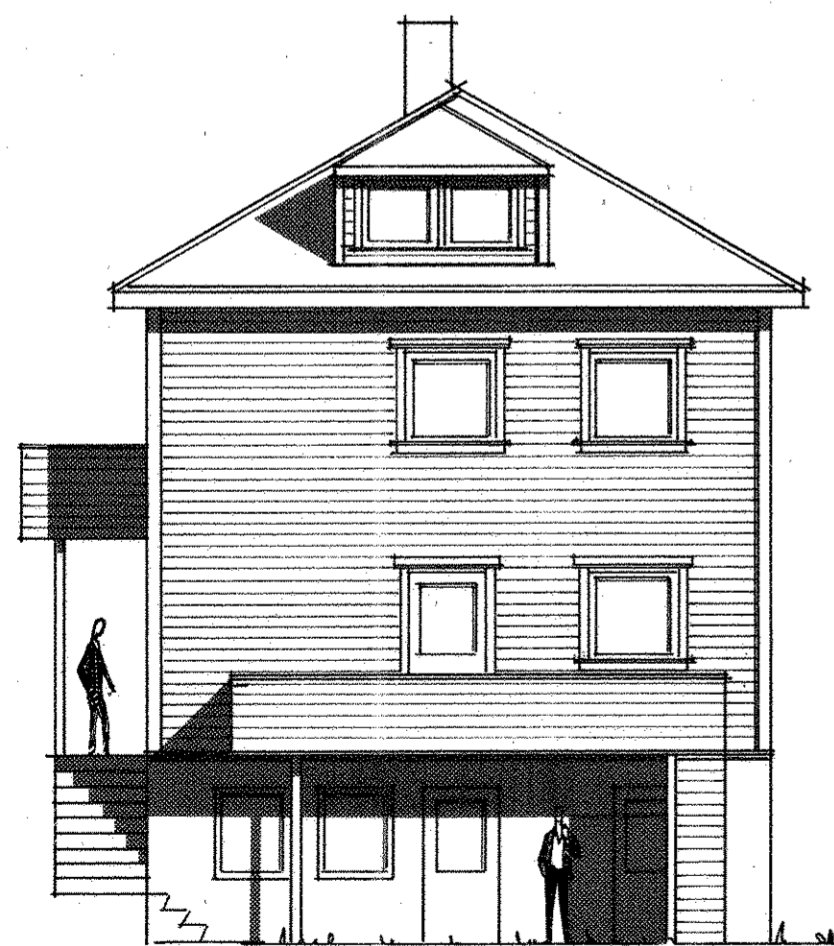

MOT ØST

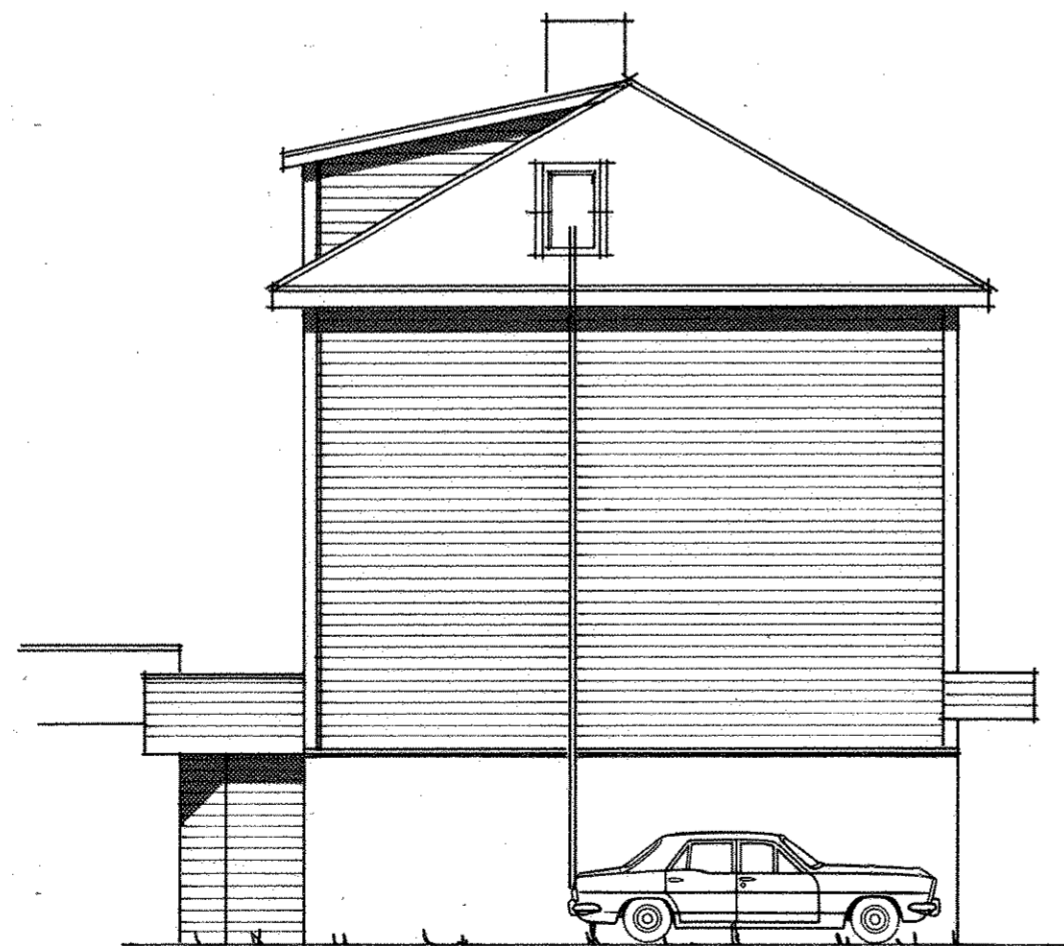

MOT NORD

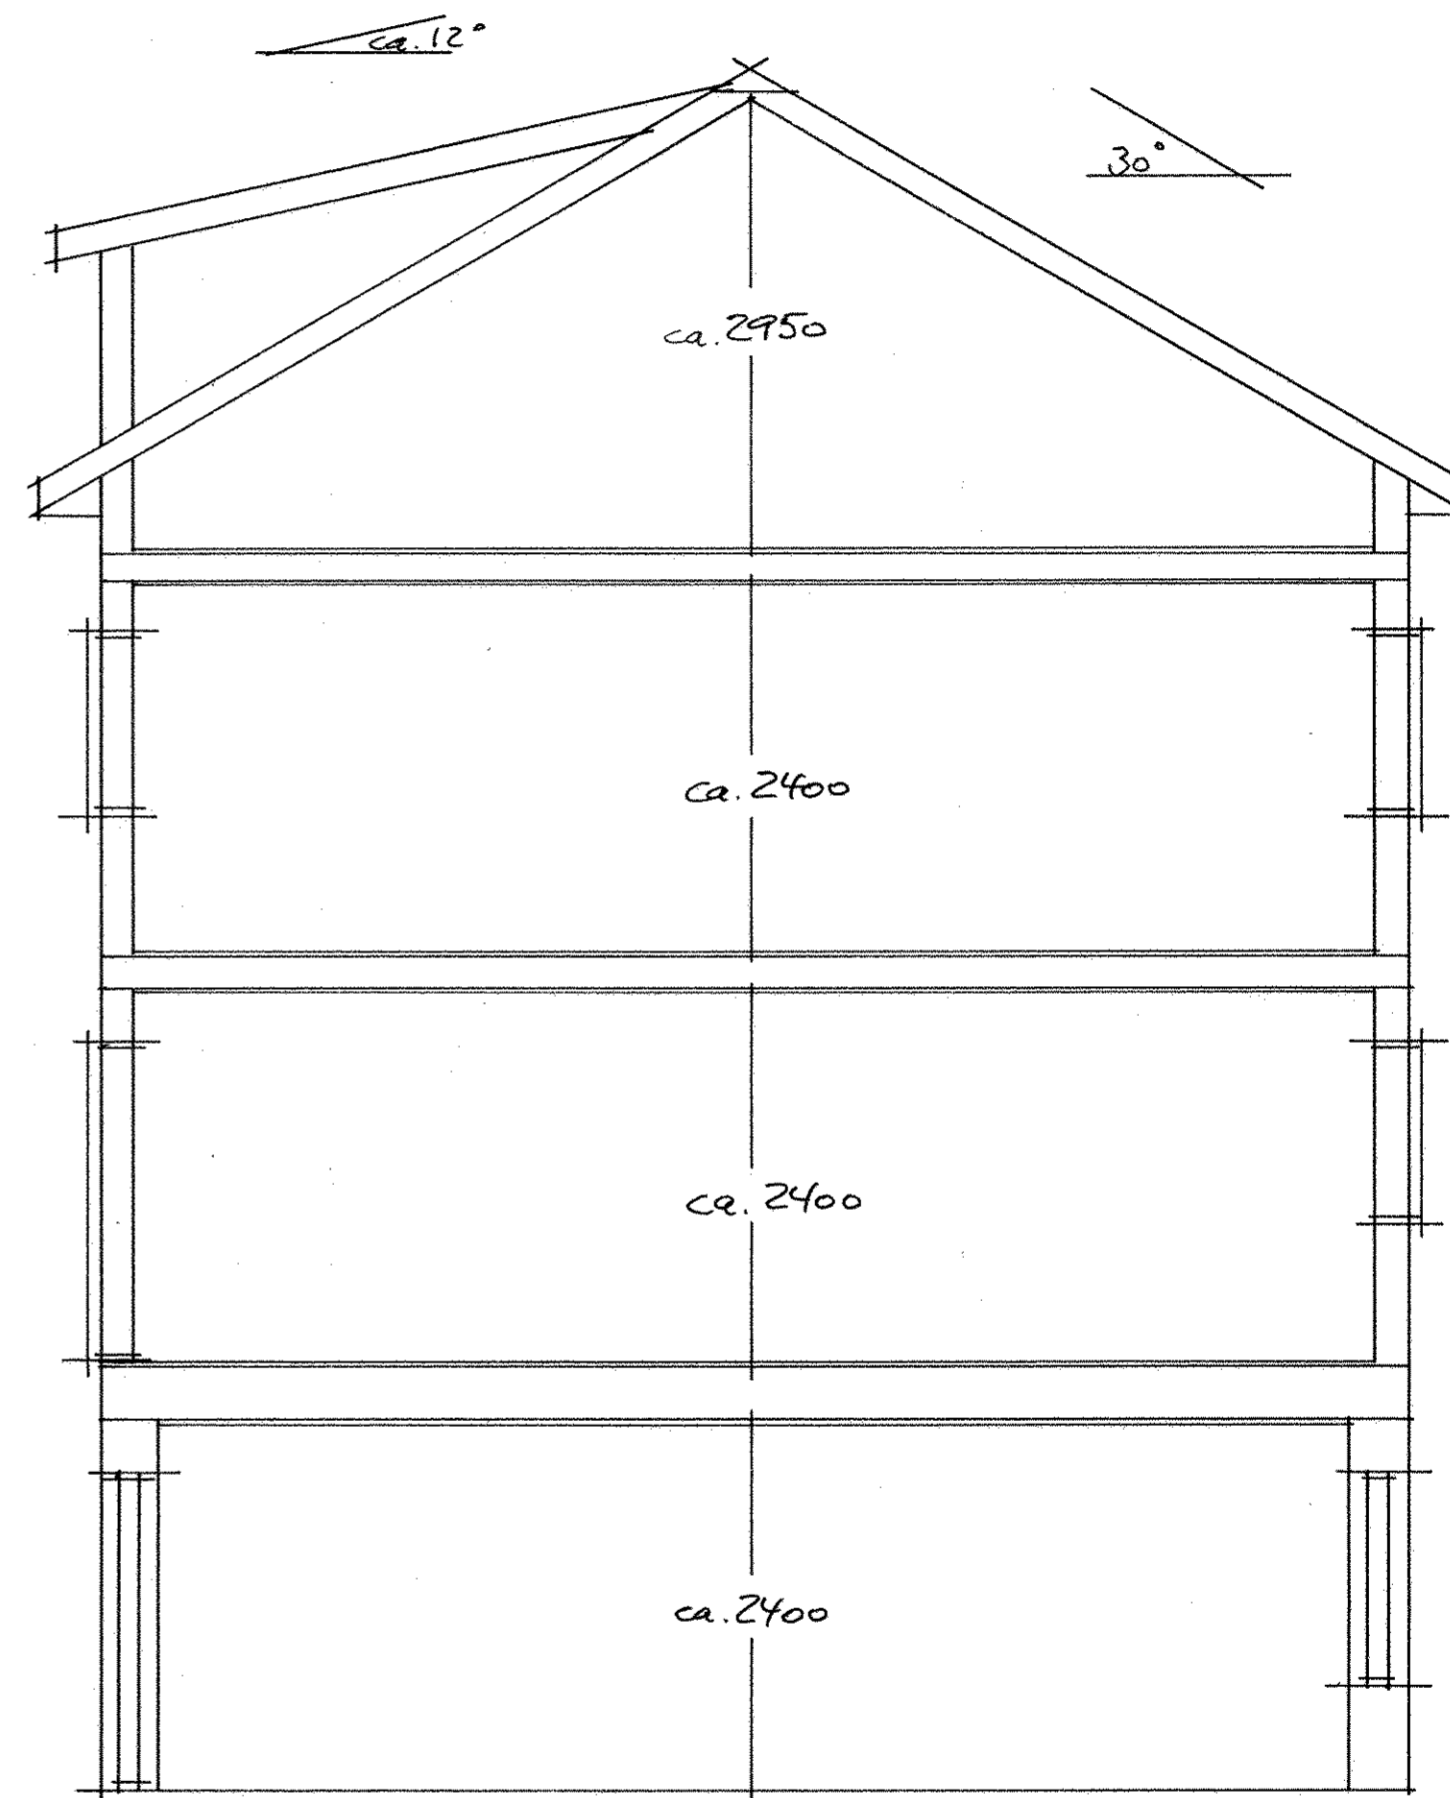

SNITT

FREDRIKS HOLDING A/S
 Normannsgaten 38 A, 4014 stvør
 FASADER OG SNITT 1:100 1:50
 27.03.19