





S - Solgt  
R - Reservert

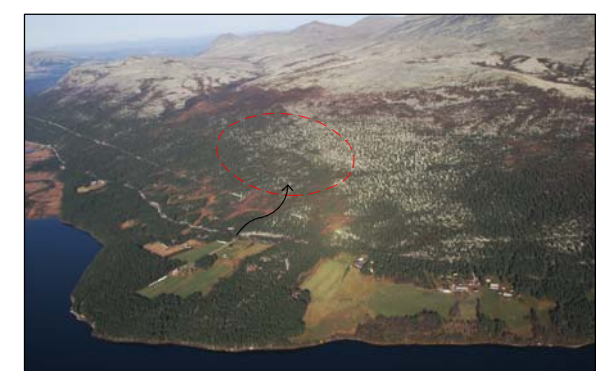

Flyfoto 1: Området sett sørfra med avkjøring fra rv 219

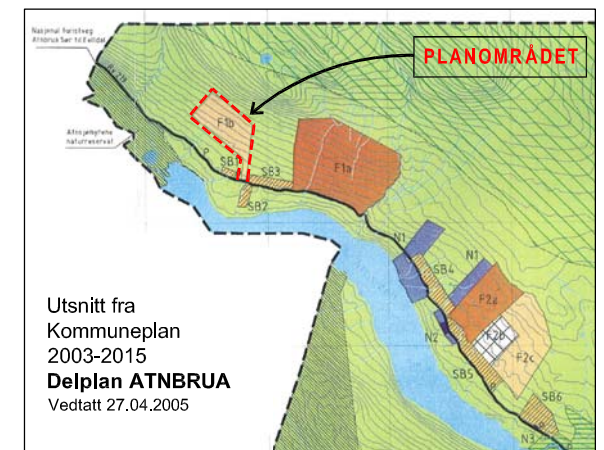

Utsikt fra nedre del av området mot "De blå fjella"

**REGULERINGSPLAN** med bestemmelser for:  
**Blåfjella hyttegrend**  
i Stor-Elvdal kommune

**TEGNFORKLARING**

BYGGEOMRÅDER (PBL §25, 1.LEDD NR.1)	STREKSYMBOLER M.V.
H FRIKOSTBEREGYELSE/HYTTER	PLANGRENSE
OFF. TRAFIKKOMRÅDER (PBL §25, 1.LEDD NR.3)	RENSE FOR REGULERINGSFORMAL
KARREVEG	REGULERT TOMTEGRENSE
ANNEN VEGGRUNN	BYGGEARENSE
FAREOMRÅDER (PBL §25, 1.LEDD NR.4)	SENTERLINJE VEG
HØSSPENTLINJE	FRISIKTLINJE
TRANSFORMATOR	STI
SPEKIALOMRÅDER (PBL §25, 1.LEDD NR.6)	TRE SOM SKAL BEVARES
PRIVAT VEG	AVKJØRSEL
PRIVAT PARKERING	
FRILUFTSOMRÅDE	
VA-ANLEGG	
S-r HYTTEPENSJON	
S-v DRØKKEVANNFORSYNING	

EKVIDISTANSE: 5 M  
MÅLESTOKK: 1:2000 / 1:5000 (A3)  
Papirkvalitet: Resam J50-24/90g

PLANSTATUS: REGULERINGSFORSLAG      UTARBEIDET FOR: Mathiesen - Altra AS

REVISJONER: 17.10.2007 - Endret plassering for avkjørsel fra RV 27.  
02.11.2007 - Avkjørsel endret tilbake til opprinnelig plassering, ny adkomst til 54/118 og 54/379

PROSJEKT NR: 512068  
TEGNING NR: 1  
PLANENS DATO: 26.06.07

SAKSBEHANDLING IFLG. PLAN- OG BYGNINGSLOVEN

KUNNGJØRING OM OPPSTART	DATO:	SIGN:
1. GANGS BEHANDLING I PLANUTVALGET	01.11.06	OJR
UTLEGGING TIL OFFENTLIG ETTERSYN I PERIODEN		
2. GANGS BEHANDLING I PLANUTVALGET		
EVT. NYTT OFFENTLIG ETTERSYN I PERIODEN		
VEDTAK I KOMMUNESTYRET		

**Bekreftelse:** Koppgang, der: .....  
SIGN: Virksomhetsleder:  
Planen er tegnet inn på dette kartet .....  
SIGN: Ordfører: .....

**asplan viak**      Asplan Viak as      Telefon: 61 22 16 80  
Brubakken 2,      2615 Lillehammer      Telefaks: 61 22 16 99  
Epost: lillehammer@asplanviak.no