





S - Solgt  
R - Reservert

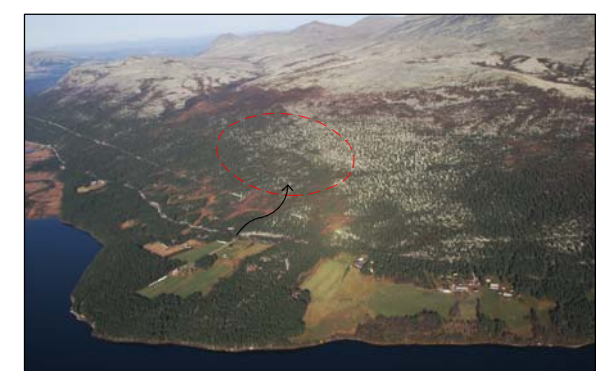

Flyfoto 1: Området sett sørfra med avkjøring fra rv 219

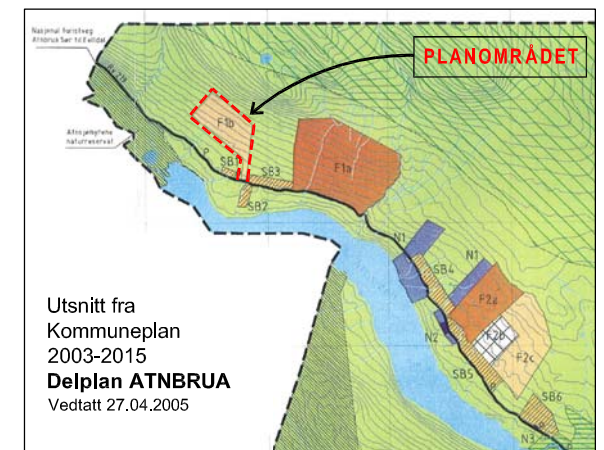

Utsikt fra nedre del av området mot "De blå fjella"

**REGULERINGSPLAN** med bestemmelser for:  
**Blåfjella hyttegrend**  
i Stor-Elvdal kommune

**TEGNFORKLARING**

BYGGOMRÅDER (PBL §25, 1.LEDD NR.1)	STREKSYMBOLER M.V.
<b>H</b> FRITIDSBEYGGELSE/HYTTER	— PLANGRENSE
OFF. TRAFIKKOMRÅDER (PBL §25, 1.LEDD NR.3)	— GRENSE FOR REGULERINGSFORMAL
KARREVEG	— REGULERT TOMTEGRENSE
ANNEN VEGGRUNN	— BYGGEGRENSE
FAREOMRÅDER (PBL §25, 1.LEDD NR.4)	— SENTERLINJE VEG
HØSSPENTLINJE	— FRISIKTLINJE
<b>T</b> TRANSFORMATOR	••••• STI
SPEKULOMRÅDER (PBL §25, 1.LEDD NR.6)	○ TRE SOM SKAL BEVARES
PRIVAT VEG	↔ AVKJØRSEL
PRIVAT PARKERING	
FRILUFTSOMRÅDE	
<b>S-a</b> VA-ANLEGG	
<b>S-r</b> HYTTEPENSJON	
<b>S-v</b> DRØKKEVANNFORSYNING	

EKVIDISTANSE: 5 M  
MÅLESTOKK: 1:2000 / 1:5000 (A3)  
Papirkvalitet: Rexam J50-24/90g

PLANSTATUS: REGULERINGSFORSLAG      UTARBEIDET FOR: Mathiesen - Altra AS

REVISJONER: 17.10.2007 - Endret plassering for avkjørsel fra RV 27.  
02.11.2007 - Avkjørsel endret tilbake til opprinnelig plassering, ny adkomst til 54/118 og 54/379

PROSJEKT NR: 512068  
TEGNING NR: 1  
PLANENS DATO: 26.06.07

SAKSBEHANDLING IFLG. PLAN- OG BYGNINGSLOVEN

KUNNGJØRING OM OPPSTART	DATO: 01.11.06	SIGN: OJR
1. GANGS BEHANDLING I PLANUTVALGET		
UTLEGGING TIL OFFENTLIG ETTERSYN I PERIODEN		
2. GANGS BEHANDLING I PLANUTVALGET		
EVT. NYTT OFFENTLIG ETTERSYN I PERIODEN		
VEDTAK I KOMMUNESTYRET		

**Bekreftelse:** Koppgang, der: .....  
SIGN: Virksomhetsleder:  
Planen er tegnet Inn på dette kartet .....  
SIGN: Ordfører: .....

**asplan viak**      Asplan Viak as      Telefon: 61 22 16 80  
Brubakken 2,      2615 Lillehammer      Telefaks: 61 22 16 99  
Epost: lillehammer@asplanviak.no