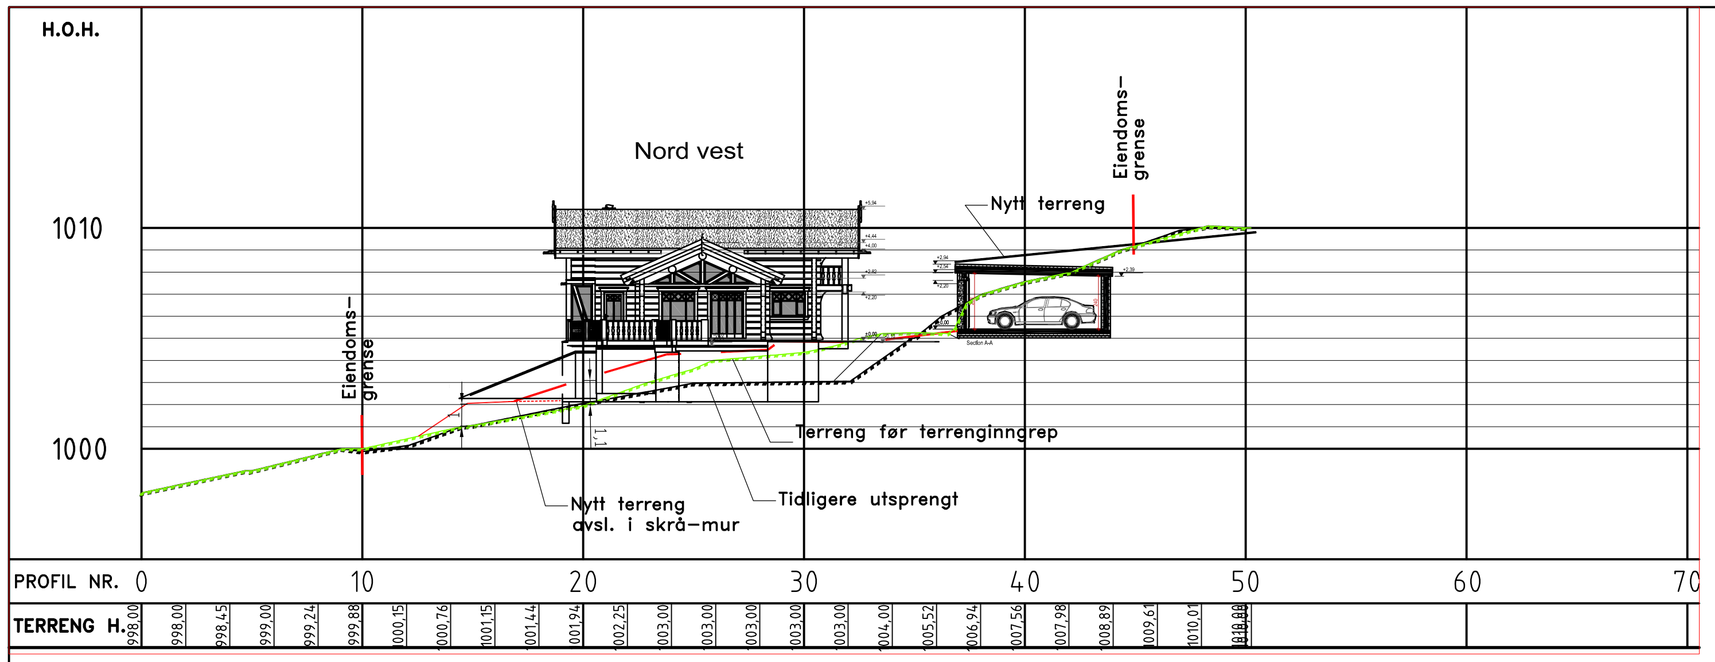

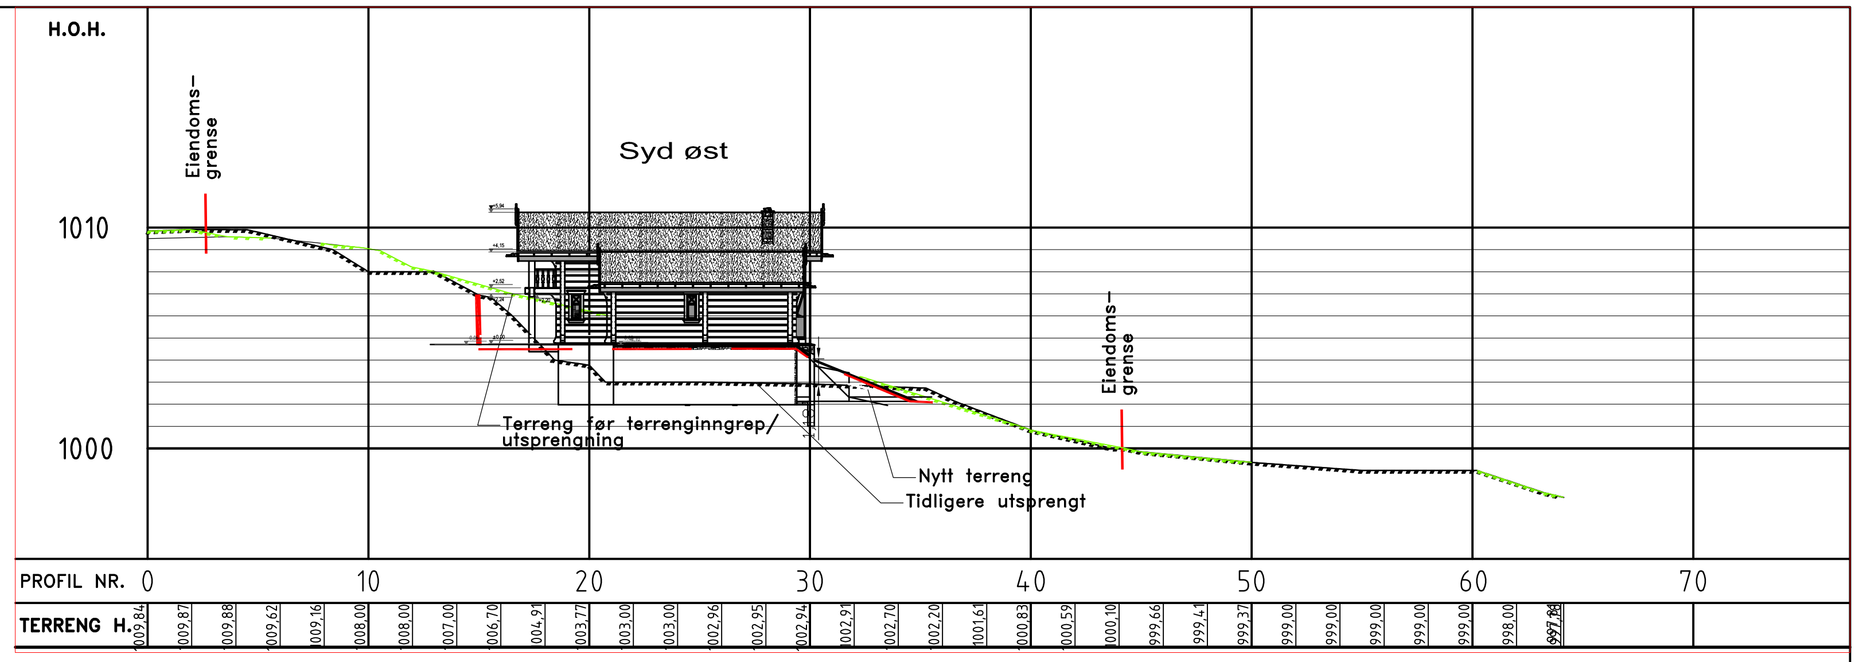

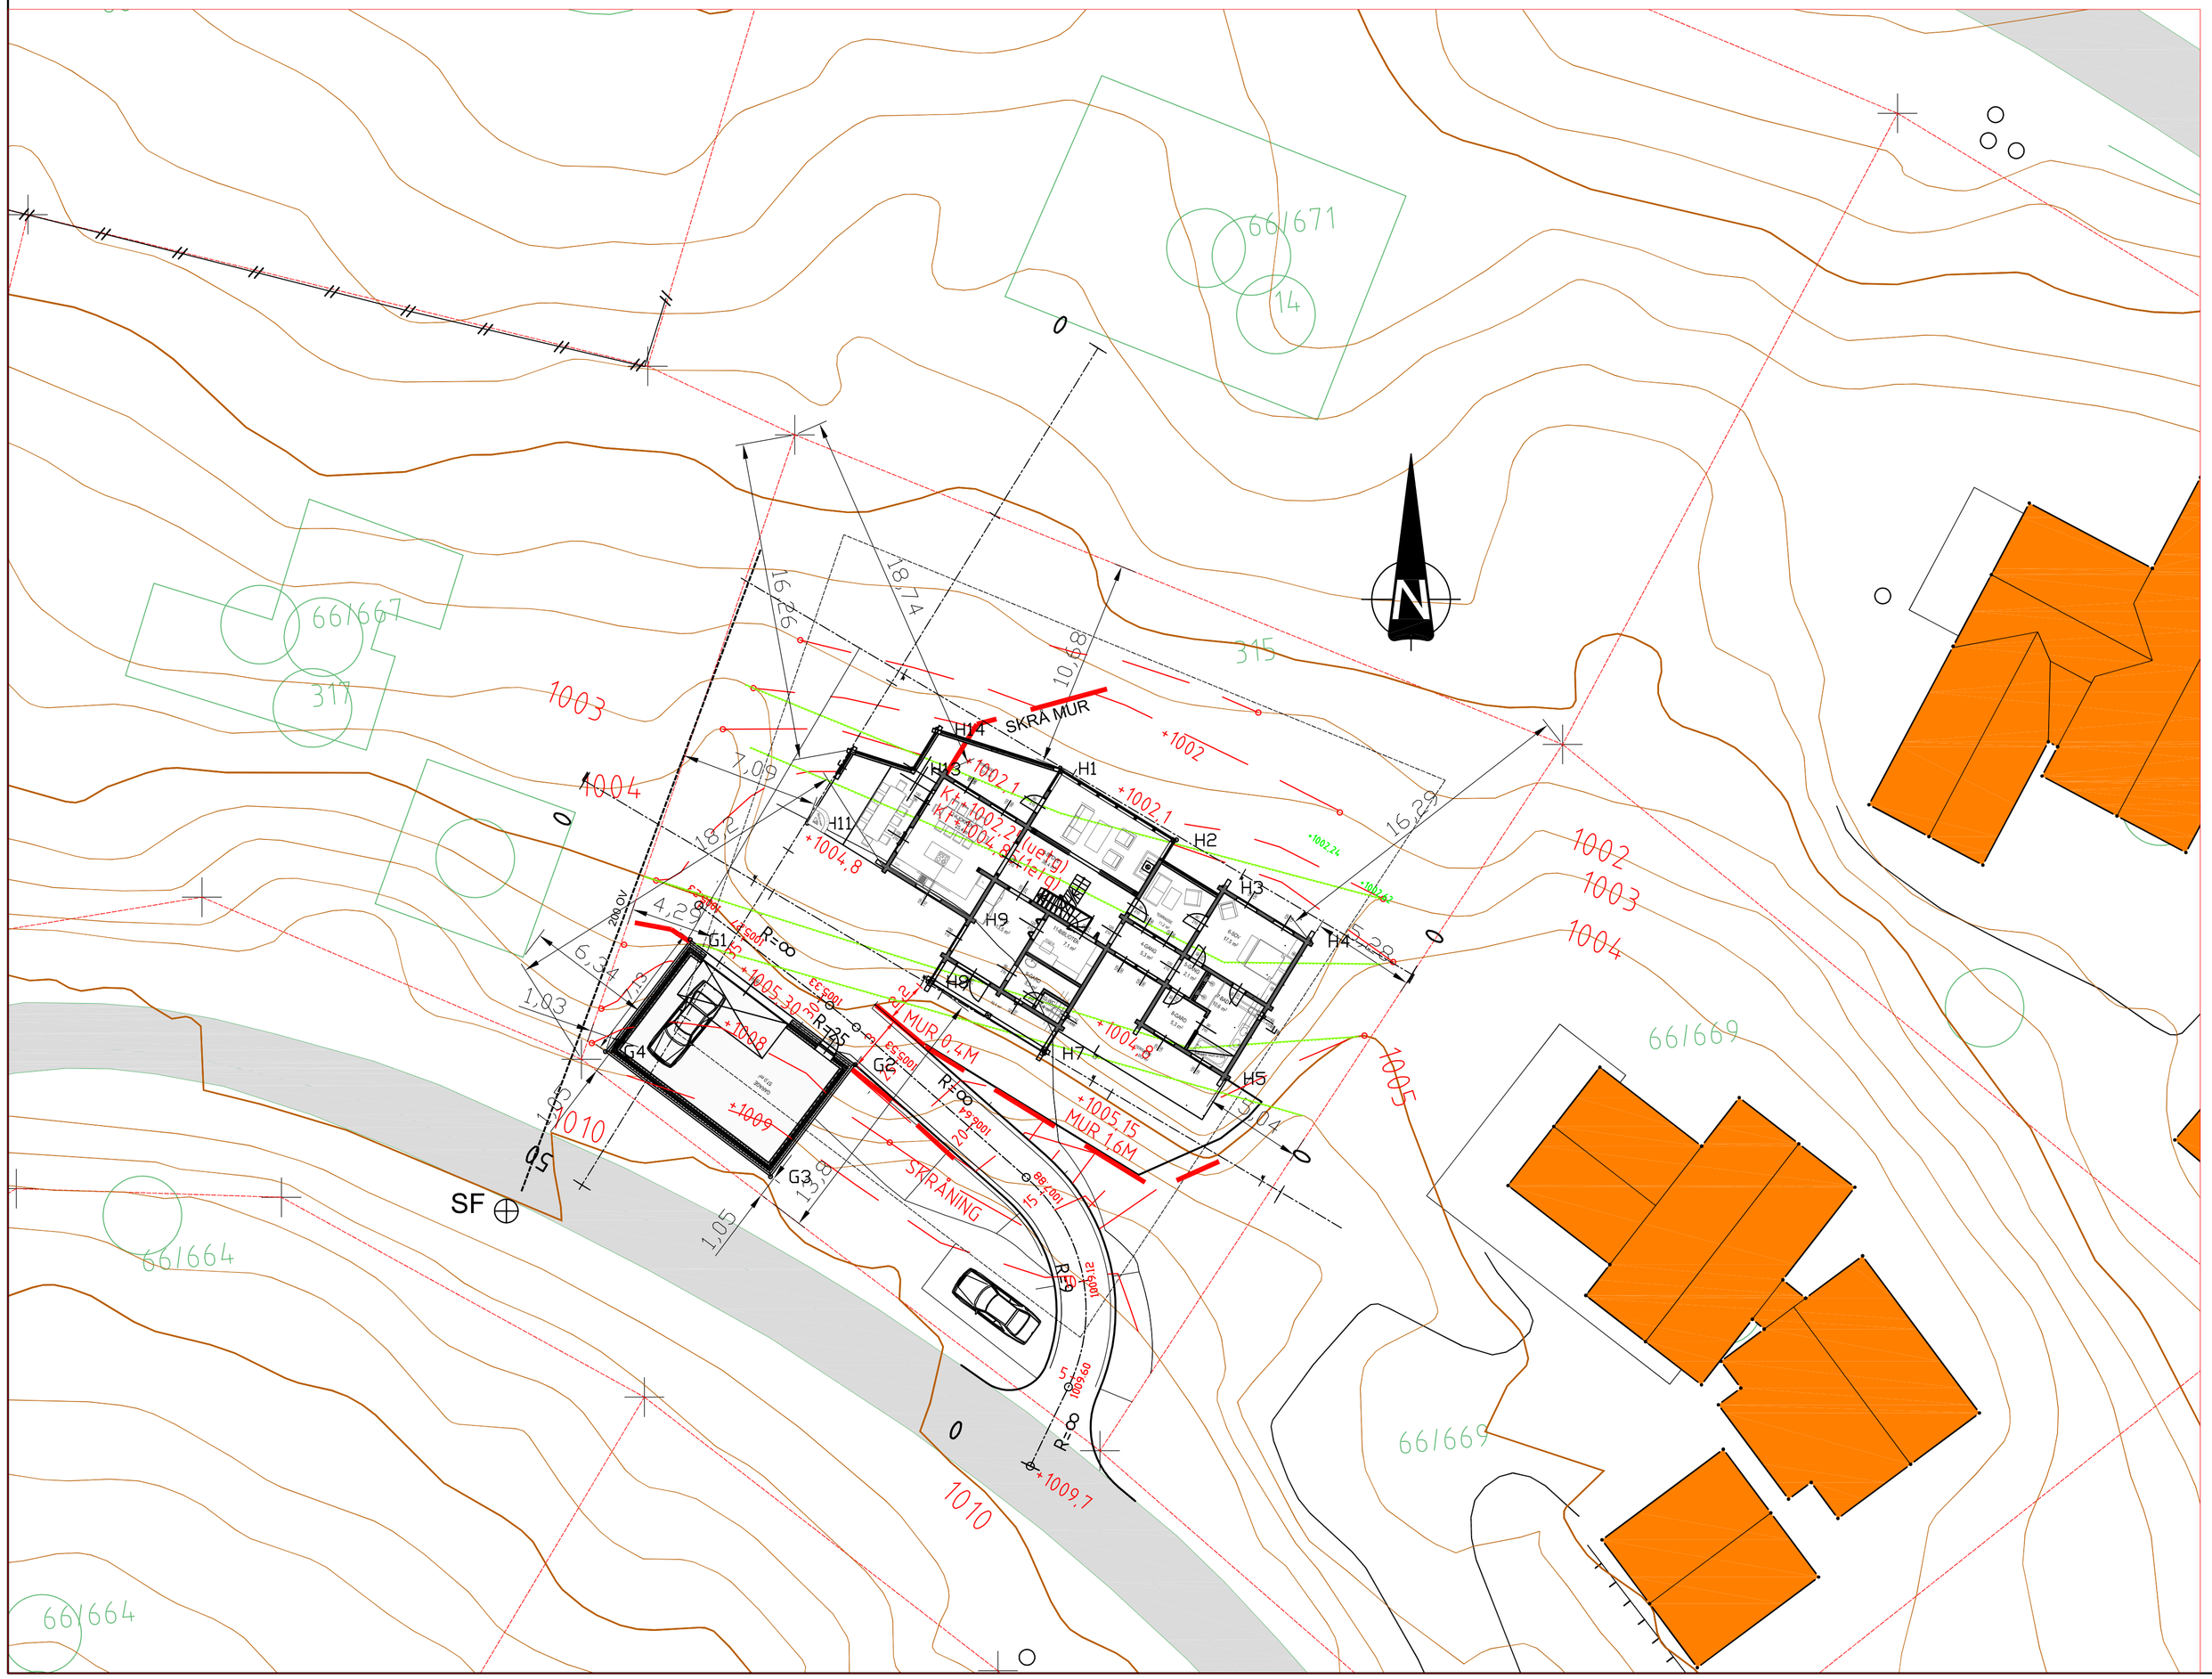

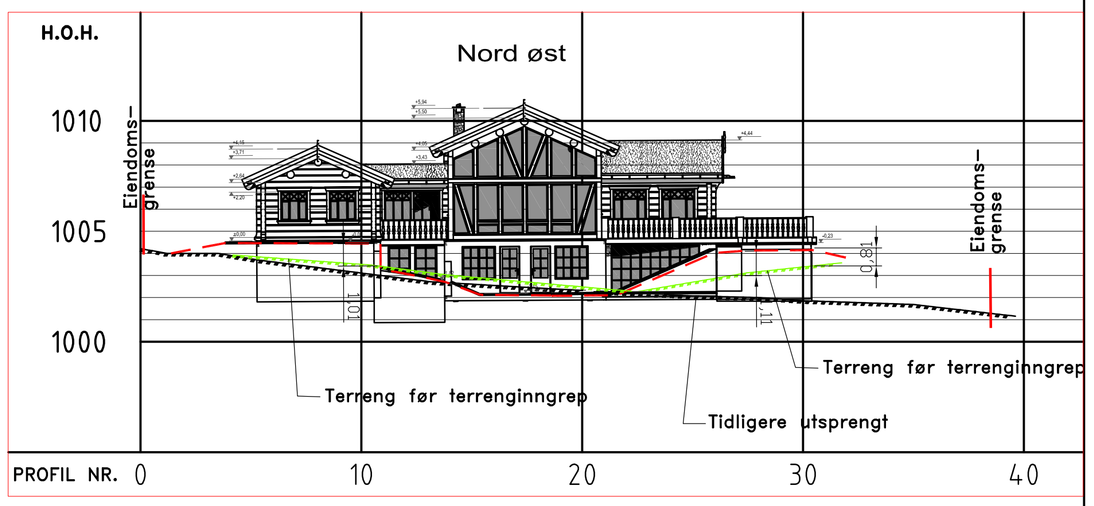

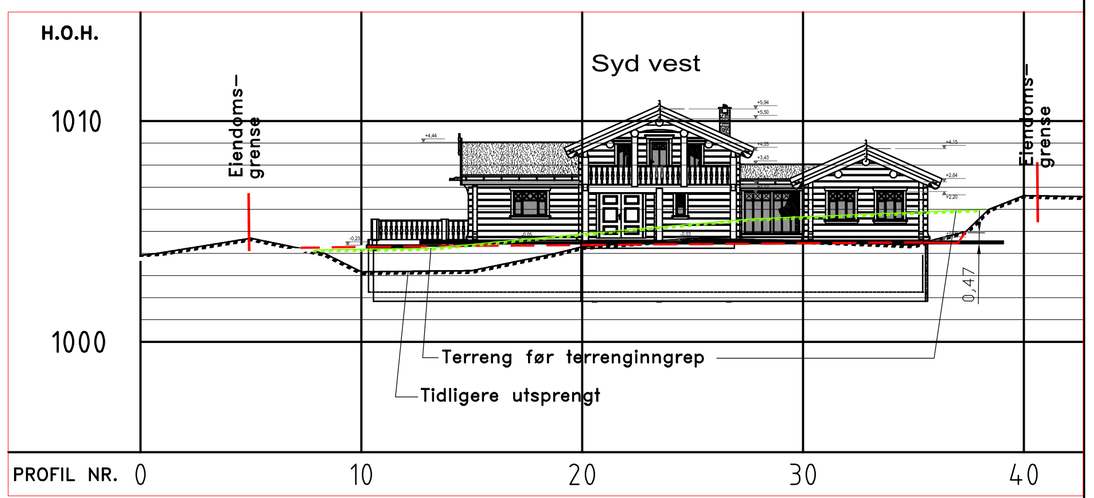

6	NY REVISJON HYTTE	JU	TØ	TWJ	30.01.2020
5	SNITT SYD VEST	JU	TØ	TWJ	20.10.2019
4	SENKET HYTTE 40 cm	JU	TØ	TWJ	29.08.2019
3	LAGT INN REV. 14	JU	TØ	TWJ	02.07.2019
2	ENDRET MURER/ADKOMST	JU	TØ	TWJ	05.05.2019

Datafil: .

MESTERLAFT BYGG AS
HOL KOMMUNE

Tegn.	Kontr.	Ansv.	Dato
JU	TØ	TWJ	18.03.19

Målestokk 1:200 (A1)

TJØDNELIE 315, BJØRN FÆRØY
PLAN OG PROFILER
TIDLIGERE, EKSISTERENDE OG NYTT TERRENG

Prosjekt nr: 1

Tegn. nr: 100 Rev. 6

MESTERLAFT
Stavern