






**Nord aust**  
1 : 100

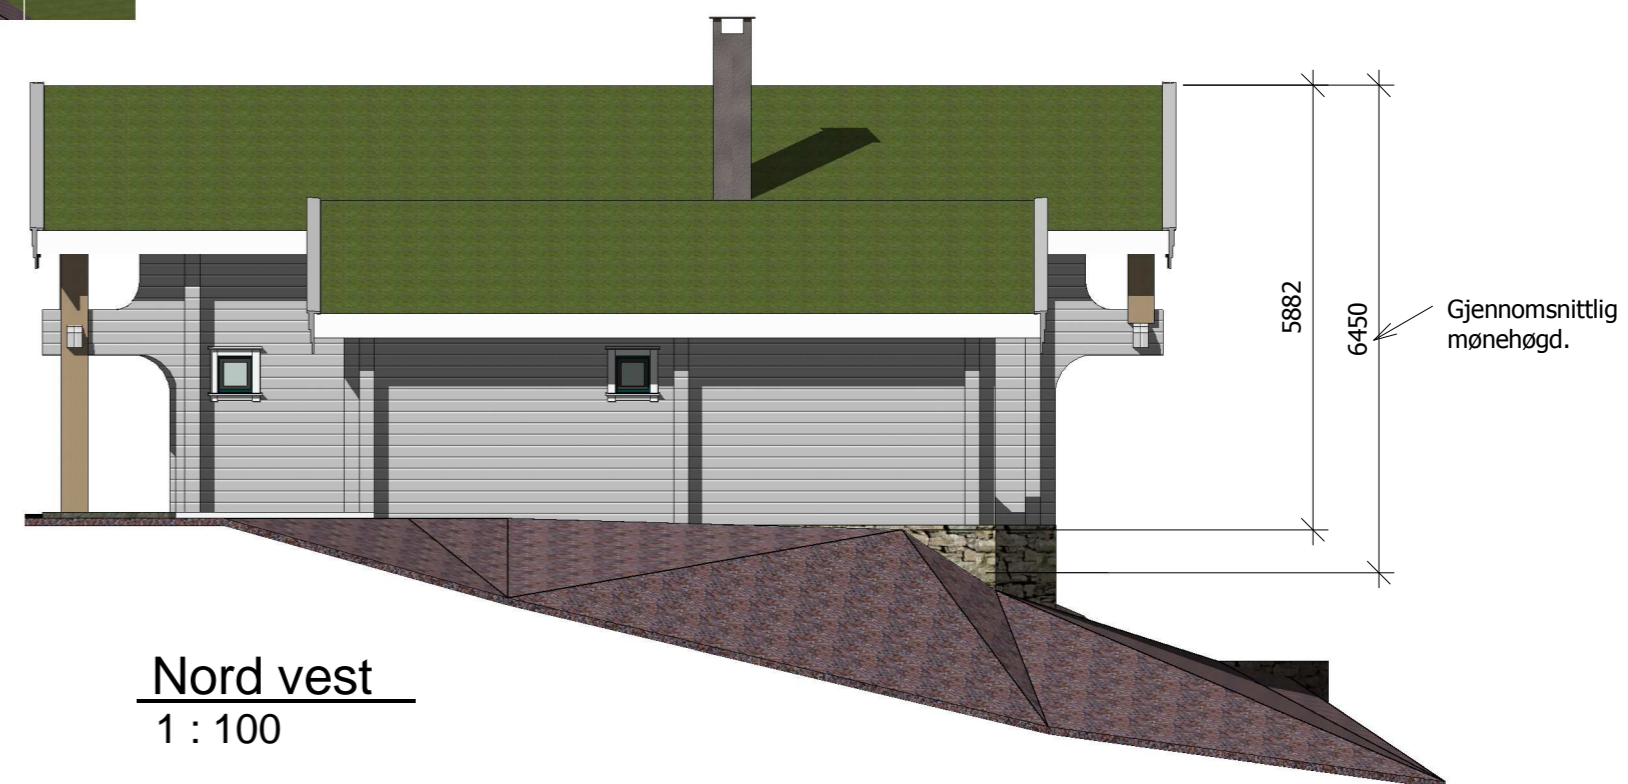

**Nord vest**  
1 : 100

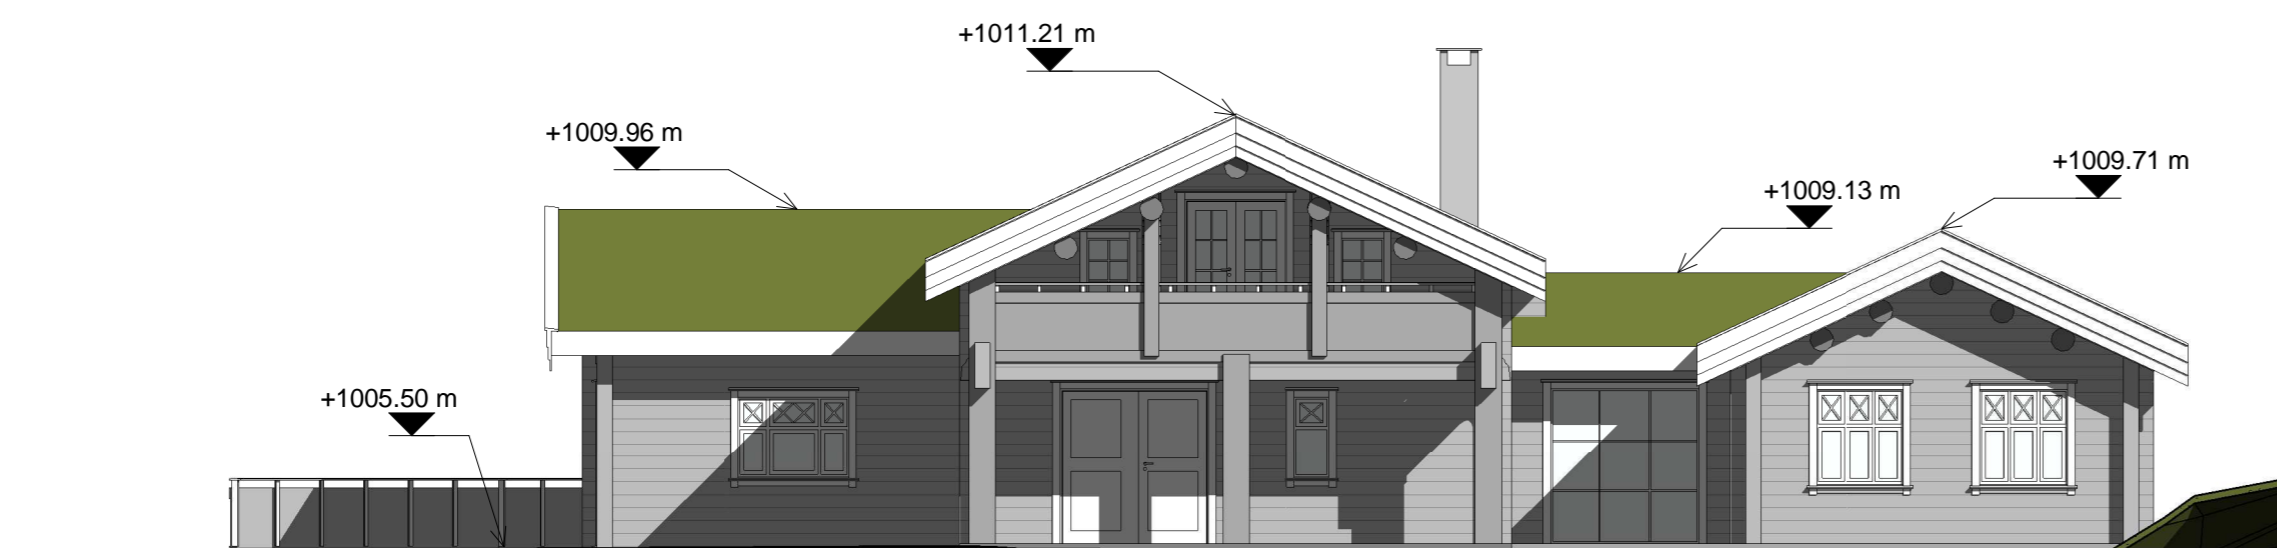

**Fasade sør vest**  
1 : 100

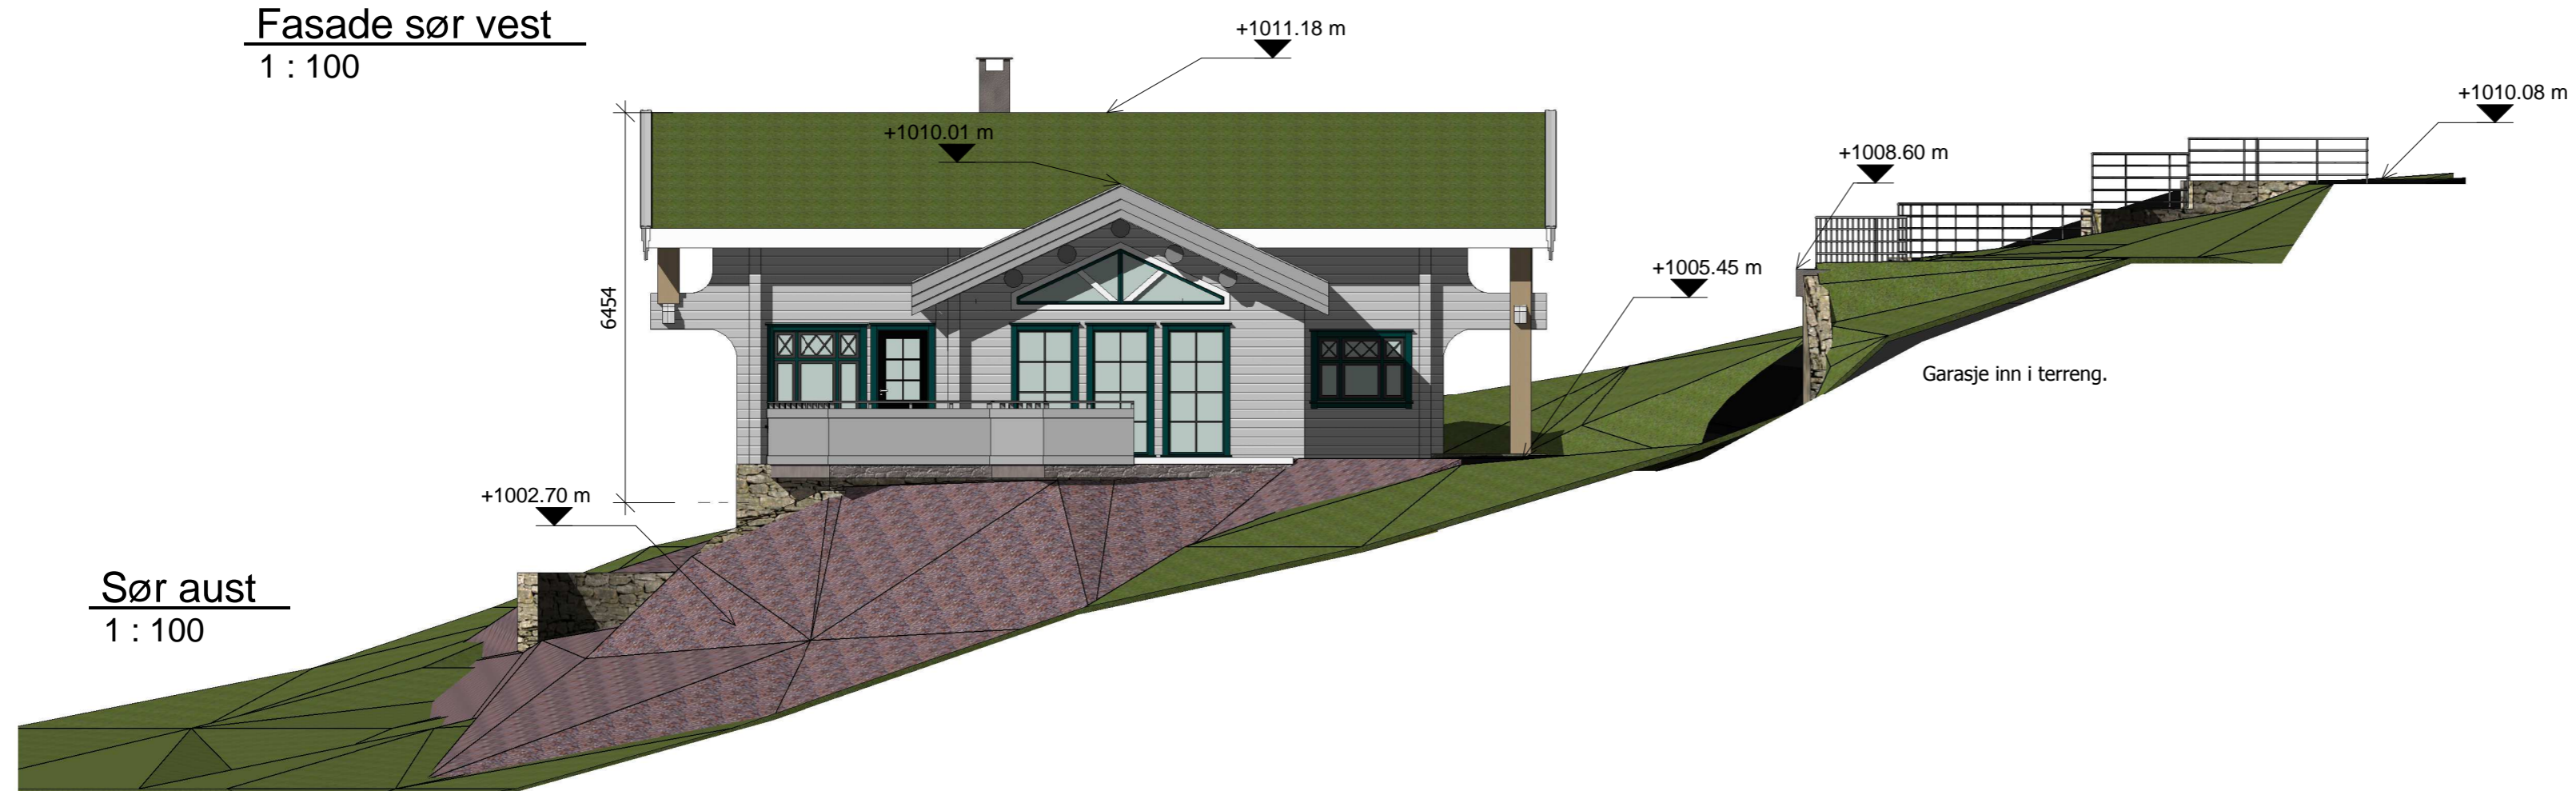

**Sør aust**  
1 : 100

C	Endring av altan og terrasse	K.Oma	19.11.18
B	Lagt inn koordinatar i basiskart	K.Oma	7.11.18
A	Endring av veggår U. etg	K.Oma	1.11.18

**ing. asbjørn danielsen as**  
RÅDGIVENDE INGENIØRER I BYGGTEKNIKK

Fabrikkgaten 5, 5059 Bergen E-post: asbjorn@asdaniel.no Tlf: 900 73 123

TILTAKSHAVER:  
**Bjørn Færø, B&M Holding AS**

PROSJEKT:  
**Tjødnlie 315, 3580 GEILO**

TEGNINGSTITTEL:  
**Fasadar**

STATUS TEGNING:  
**Byggemeldings teikning.**

MÅLESTOKK: <b>1:100-A2</b>	DATE: 10/30/18 TEGNET AV: K.Oma EGENKONTROLL: UAVHENGIG KON:	PROSJEKT NR: <b>18.1452</b>	REVISJON: <b>C</b>
		TEGNING NR: <b>56</b>	