



3D Visning front

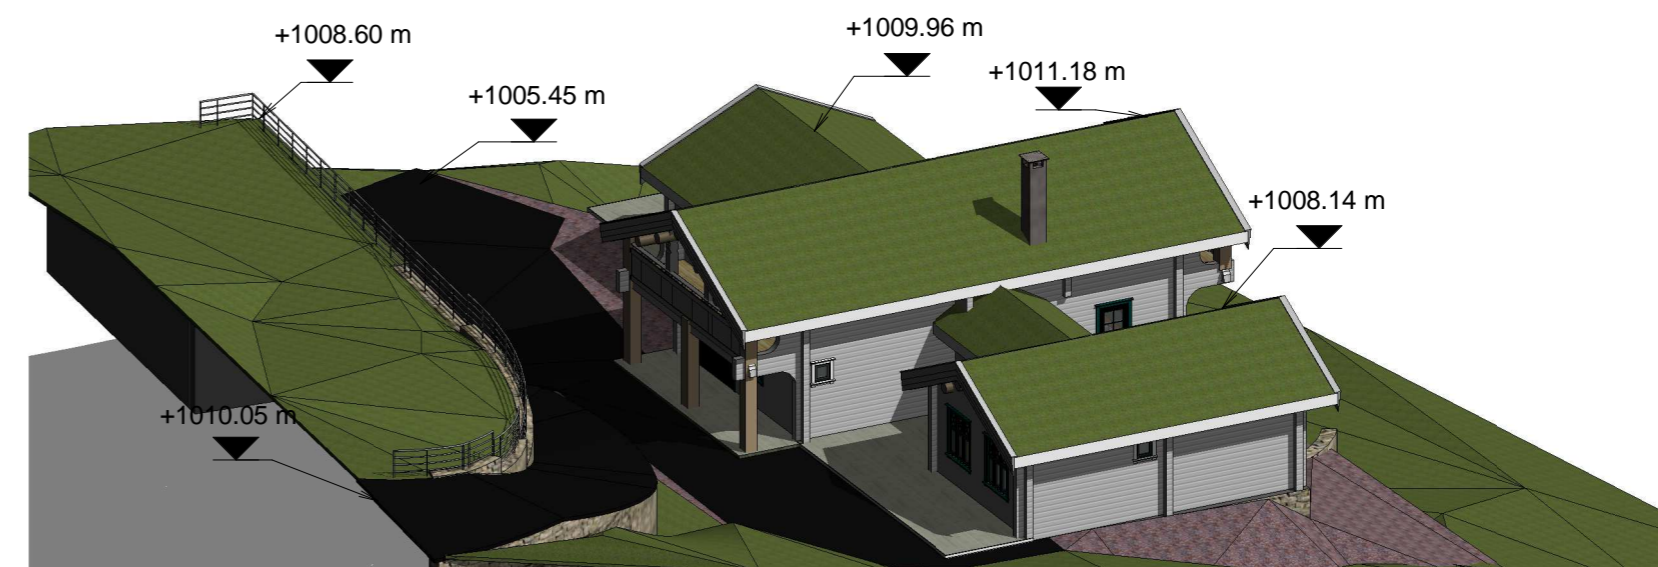

3D Visning mot veg

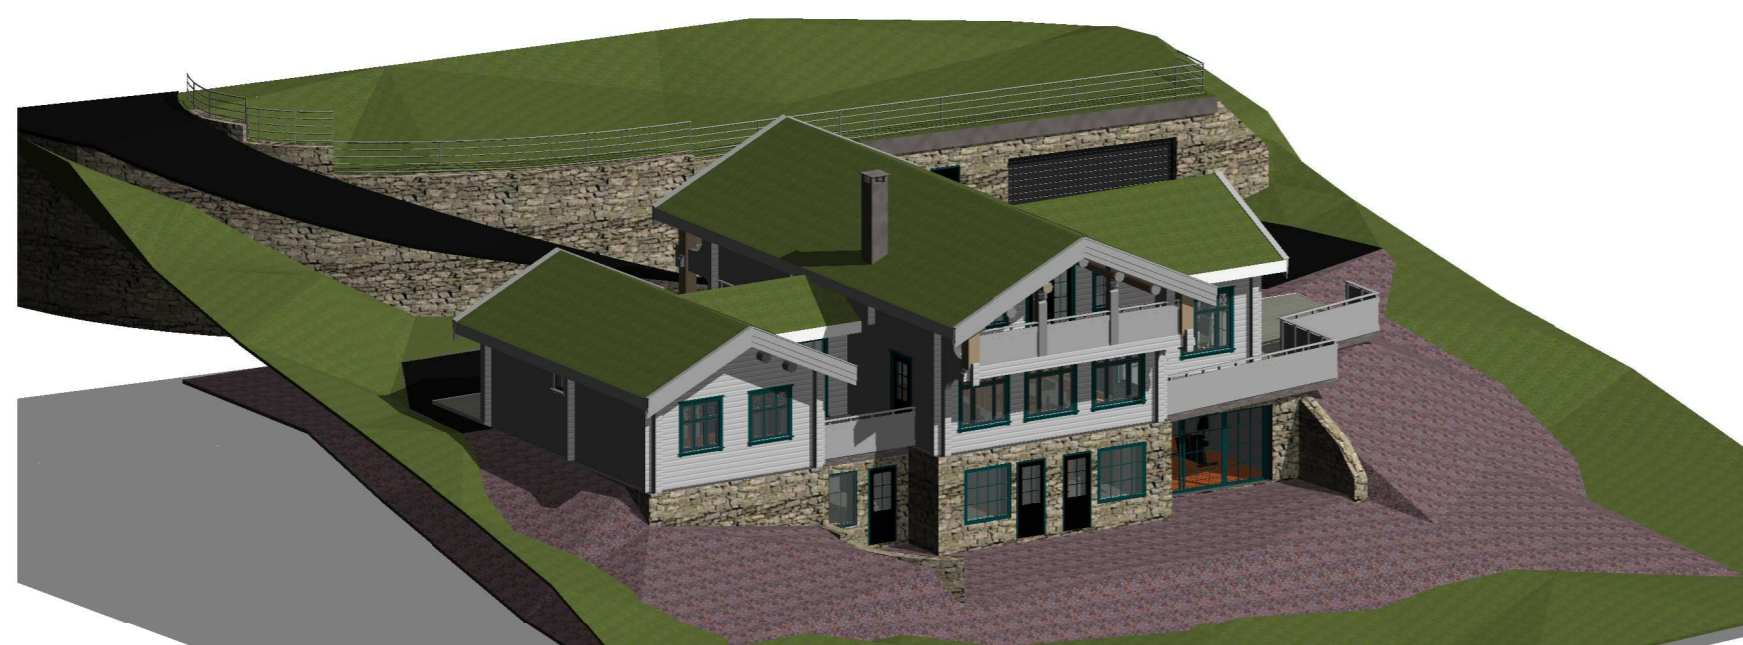

3D Realistisk front

C	Endring av altan og terrasse	K.Oma	19.11.18
B	Lagt inn koordinatar i basiskart	K.Oma	7.11.18
A	Endring av veggår U. etg	K.Oma	1.11.18

**ing. asbjørn danielsen as**  
RÅDGIVENDE INGENIØRER I BYGGTEKNIKK

Fabrikkgaten 5, 5059 Bergen E-post: asbjorn@asdaniel.no Tlf: 900 73 123

TILTAKSHAVER:  
Bjørn Færø, B&M Holding AS

PROSJEKT:  
Tjødnlie 315, 3580 GEILO

TEGNINGSTITTEL:  
3 D visning

STATUS TEGNING:  
Byggemeldings teikning.

MÅLESTOKK: 1:200-A2	DATE: 10/30/18	PROSJEKT NR: 18.1452
TEGNET AV: K.Oma	EGENKONTROLL:	TEGNING NR: 58
UAVHENGIG KON:		REVISJON: C