


Terrengsnitt 1
1 : 100

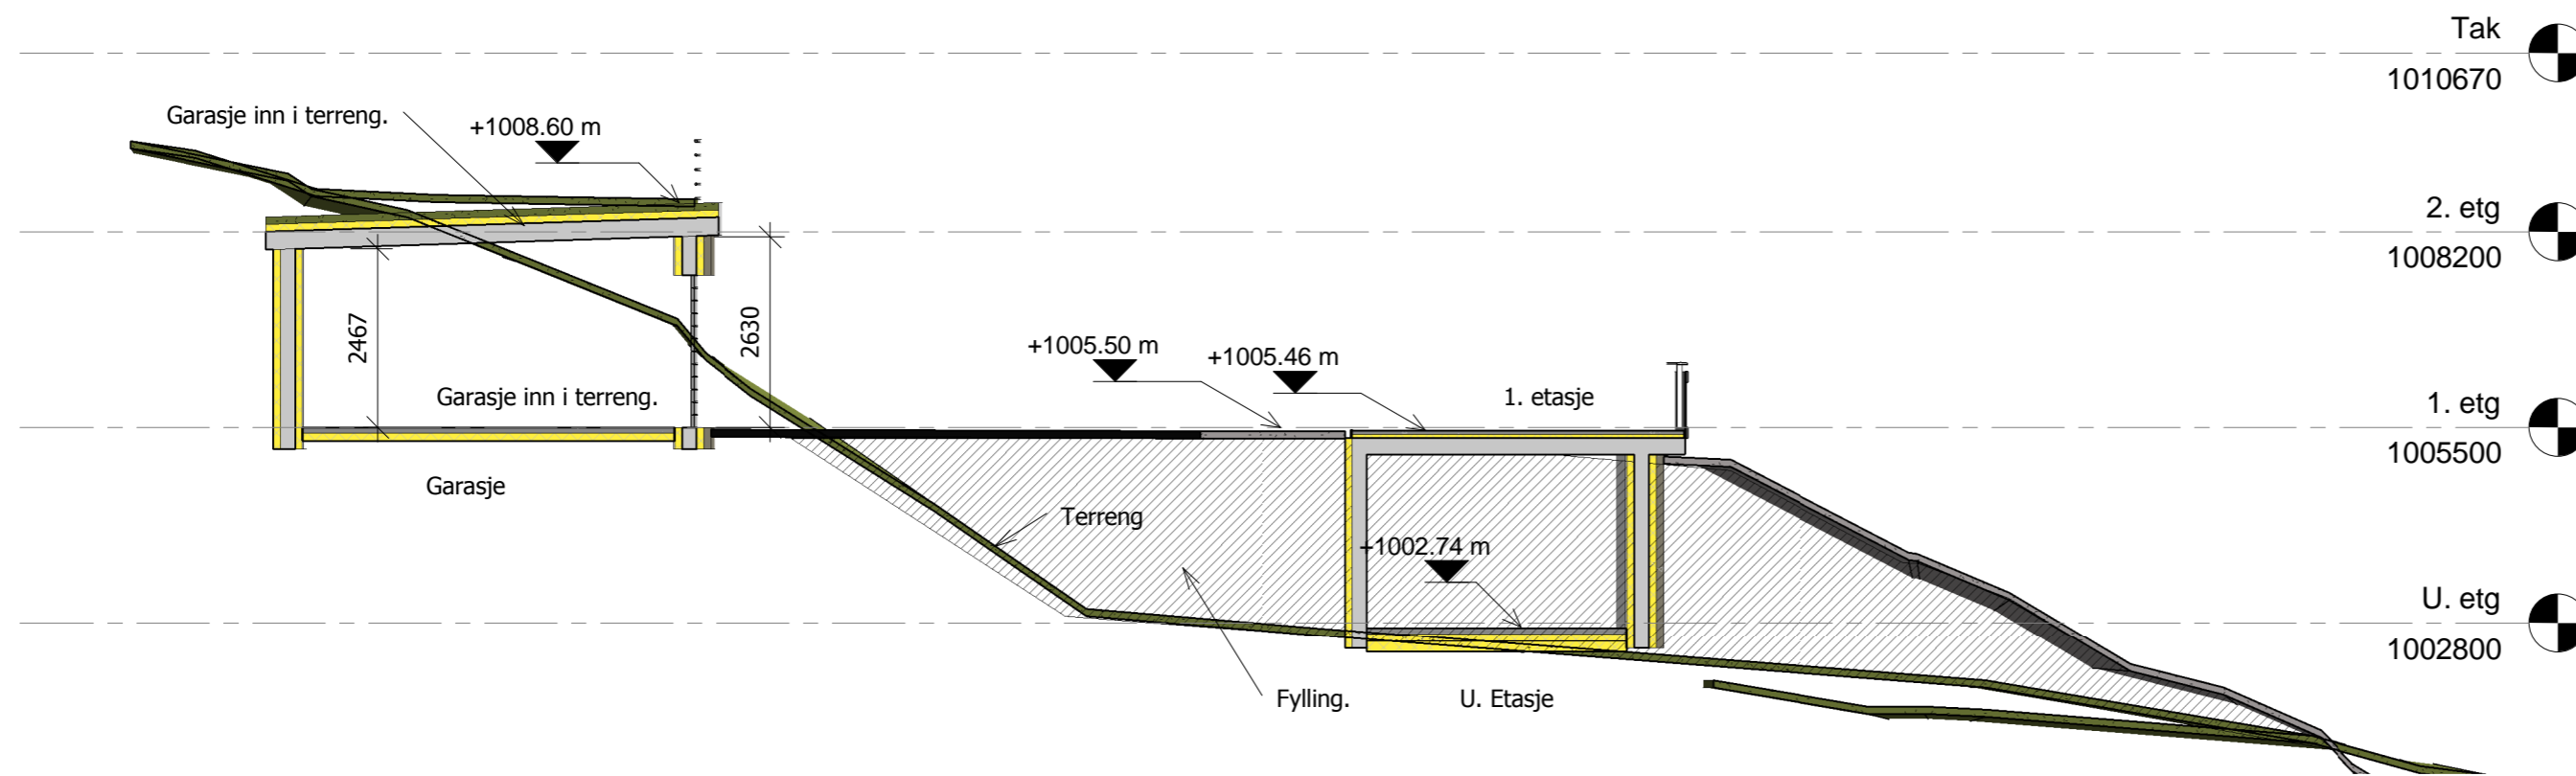

Terrengsnitt 2
1 : 100

C	Endring av altan og terrasse	K.Oma	19.11.18
B	Lagt inn koordinatar i basiskart	K.Oma	7.11.18
A	Endring av veggar U. etg	K.Oma	1.11.18

ing. asbjørn danielsen as
RÅDGIVENDE INGENIØRER I BYGGTEKNIKK

Fabrikkgaten 5, 5059 Bergen E-post: asbjorn@asdaniel.no Tlf: 900 73 123

TILTAKSHAVER:
Bjørn Færø, B&M Holding AS

PROSJEKT:
Tjødnlie 315, 3580 GEILO

TEGNINGSTITTEL:
Terreng snitt 1 og 2

STATUS TEGNING:
Byggemeldings teikning.

MÅLESTOKK: 1:100-A2	DATE: 10/30/18 TEGNET AV: K.Oma EGENKONTROLL: UAVHENGIG KON:	PROSJEKT NR: 18.1452 TEGNING NR: 59 REVISJON: C
------------------------	---	--