


Eiendomsgrenser

- Middels - høy nøyaktighet
- Mindre nøyaktig
- Lite nøyaktig
- Skissenøyaktighet eller uviss
- Omtvistet grense
- - - Vannkant
- - - Vegkant
- - - - - Fiktiv grenselinje
- - - - - Teigdelelinje
- - - - - Punktfeste

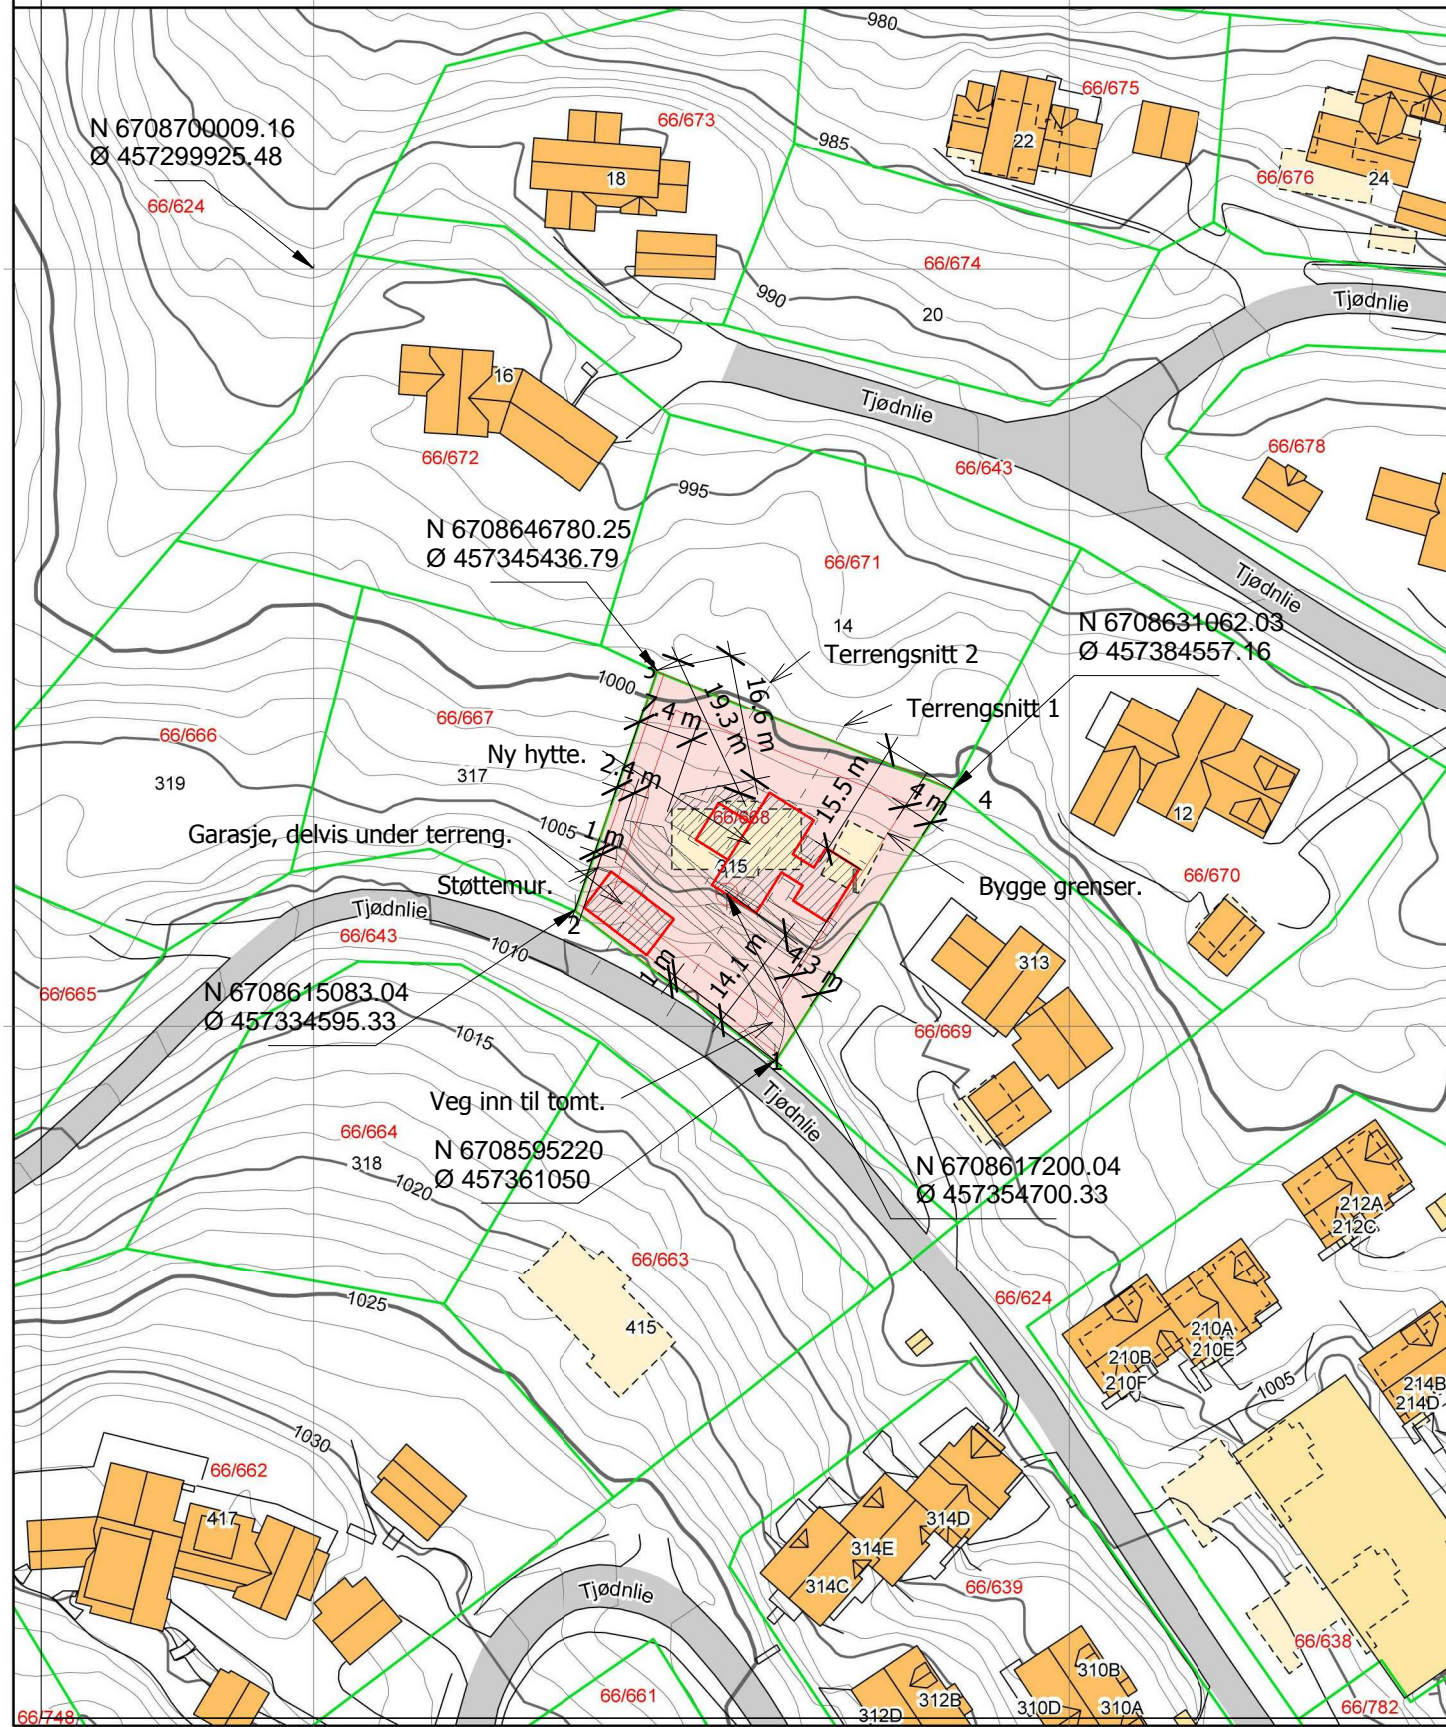

Målestokk 1:1000
Dato: 29.10.2018



Kartgrunnlag: Geovekst - 8193
Det tas forbehold om feil og mangler i kartet.

C	Endring av altan og terrasse	K.Oma	19.11.18
B	Lagt inn koordinatar i basiskart	K.Oma	7.11.18
A	Endring av veggar U. etg	K.Oma	1.11.18

ing. asbjørn danielsen as

RÅDGIVENDE INGENIØRER I BYGGTEKNIKK

Fabrikkgaten 5, 5059 Bergen E-post: asbjorn@asdaniel.no Tlf: 900 73 123

TILTAKSHAVER:

Bjørn Færø, B&M Holding AS

PROSJEKT:

Tjødnlie 315, 3580 GEILO

TEGNINGSTITTEL:

Basiskart med koordinatar

STATUS TEGNING:

Byggemeldings teikning

MÅLESTOKK: 1:1000-A3	DATO: 11/07/18	PROSJEKT NR: 18.1452	
	TEGNET AV: K.Oma	TEGNING NR: 60	REVISJON: C
	EGENKONTROLL:		
	UAVHENGIG KON:		