


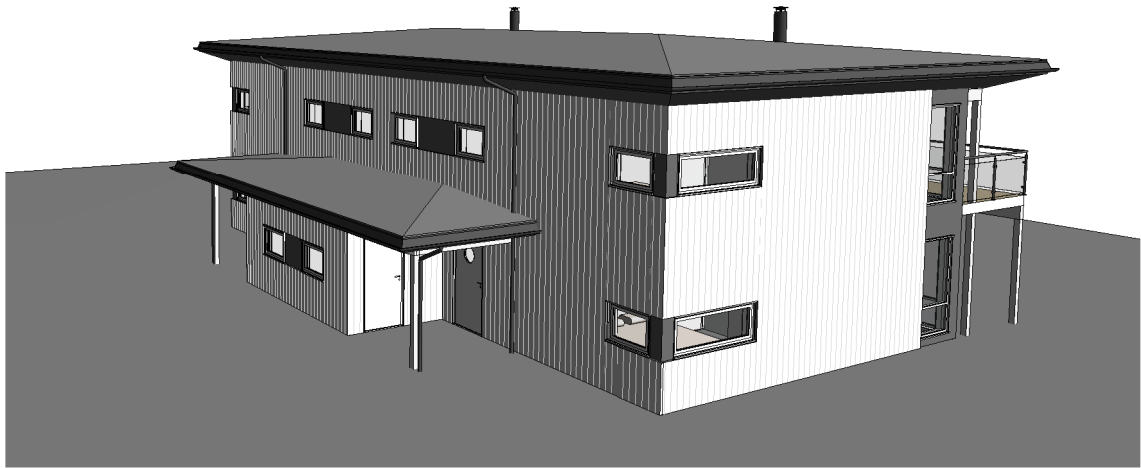

Perspektiv



3D View 1

A	Rev.tak	ib	14.08.15
Rev.	Revisjonen gjelder	Utført	Kontr.




Bygg med glede!

HELLVIK HUS AS
Jærveien 1250, 4375 Hellvik
51 46 16 00
firmapost@hellvikhus.no
www.hellvikhus.no

Målestokk	Dato	12.08.15
	Tegnet	ib
	Kontr.	
Prosjekt status	Rev.	A
Skisse	Original	
Tegning nr.	Prosjekt nr.	
A-00		
Tittel		
Perspektiv		



nord
1 : 100

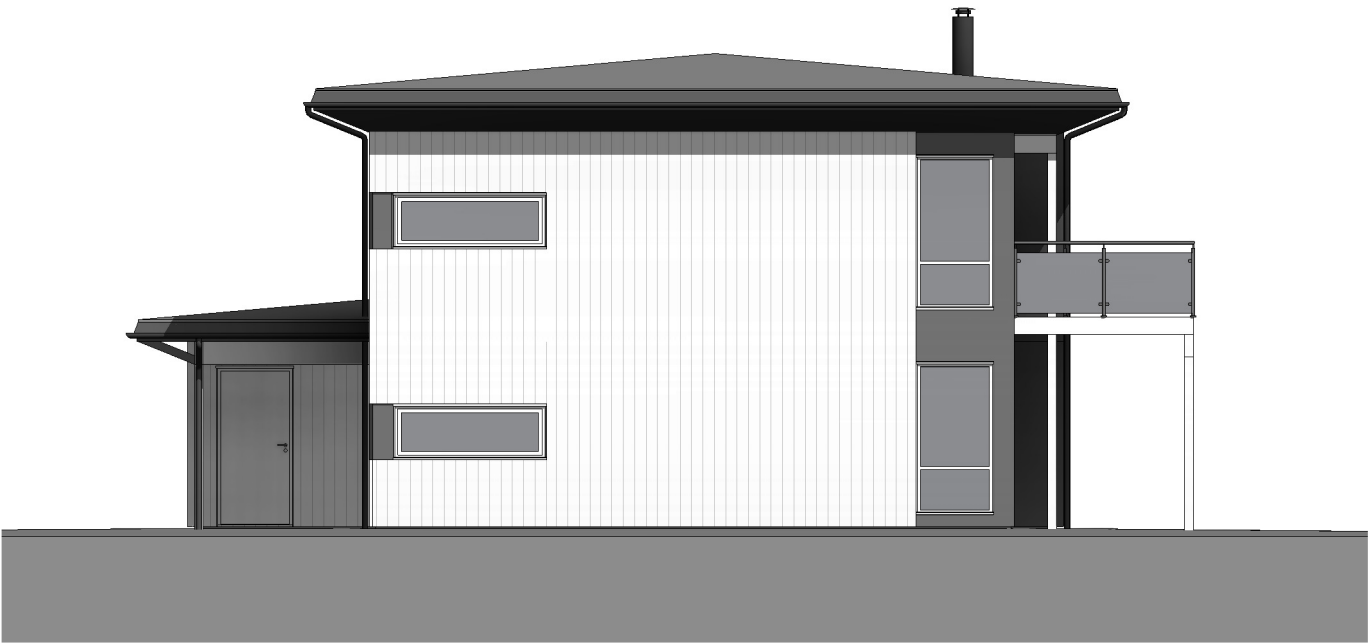

vest
1 : 100

A	Rev.tak	ib	14.08.15
Rev.	Revisjonen gjelder	Utført	Kontr.




Helvik Hus AS
Jærveien 1250, 4375 Helvik
51 46 16 00
firmapost@hellvikhus.no
www.hellvikhus.no

Målestokk	Dato	12.08.15
1 : 100	Tegnet	ib
	Kontr.	
Prosjekt status	Rev.	A
Skisse		
Tegning nr.	Prosjekt nr.	Original
A-01		
Tittel		
Fasade nord og vest		



sør
1 : 100

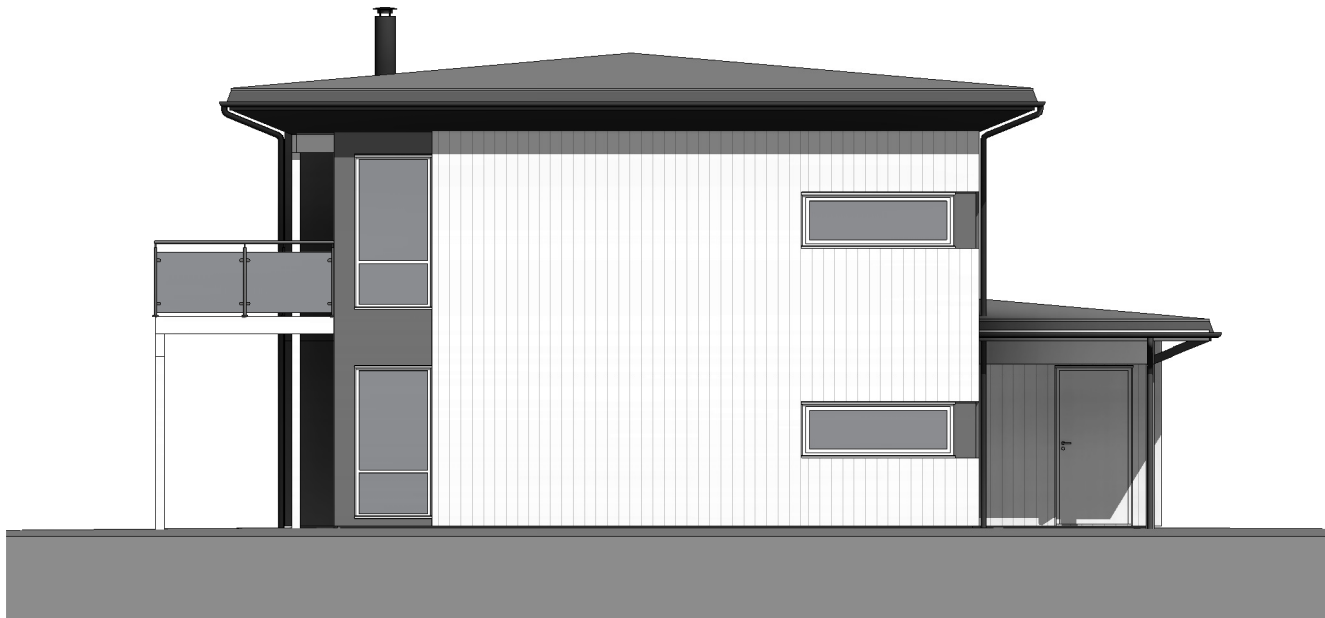


øst
1 : 100

A	Rev.tak	ib	14.08.15
Rev.	Revisjonen gjelder	Utført	Kontr.

Sletta Byggelag		Målestokk	Dato	12.08.15
Tomannsbolig		90/126	Tegnet	ib
Byggeplass		Sula kommune	Kontr.	
Prosjekt status		Skisse	Rev.	A
Tegning nr.		Prosjekt nr.	Original	
A-02				
Tittel		Fasade sør og øst		



Hellvik Hus AS
Jærveien 1250, 4375 Hellvik
51 46 16 00
firmapost@hellvikhus.no
www.hellvikhus.no

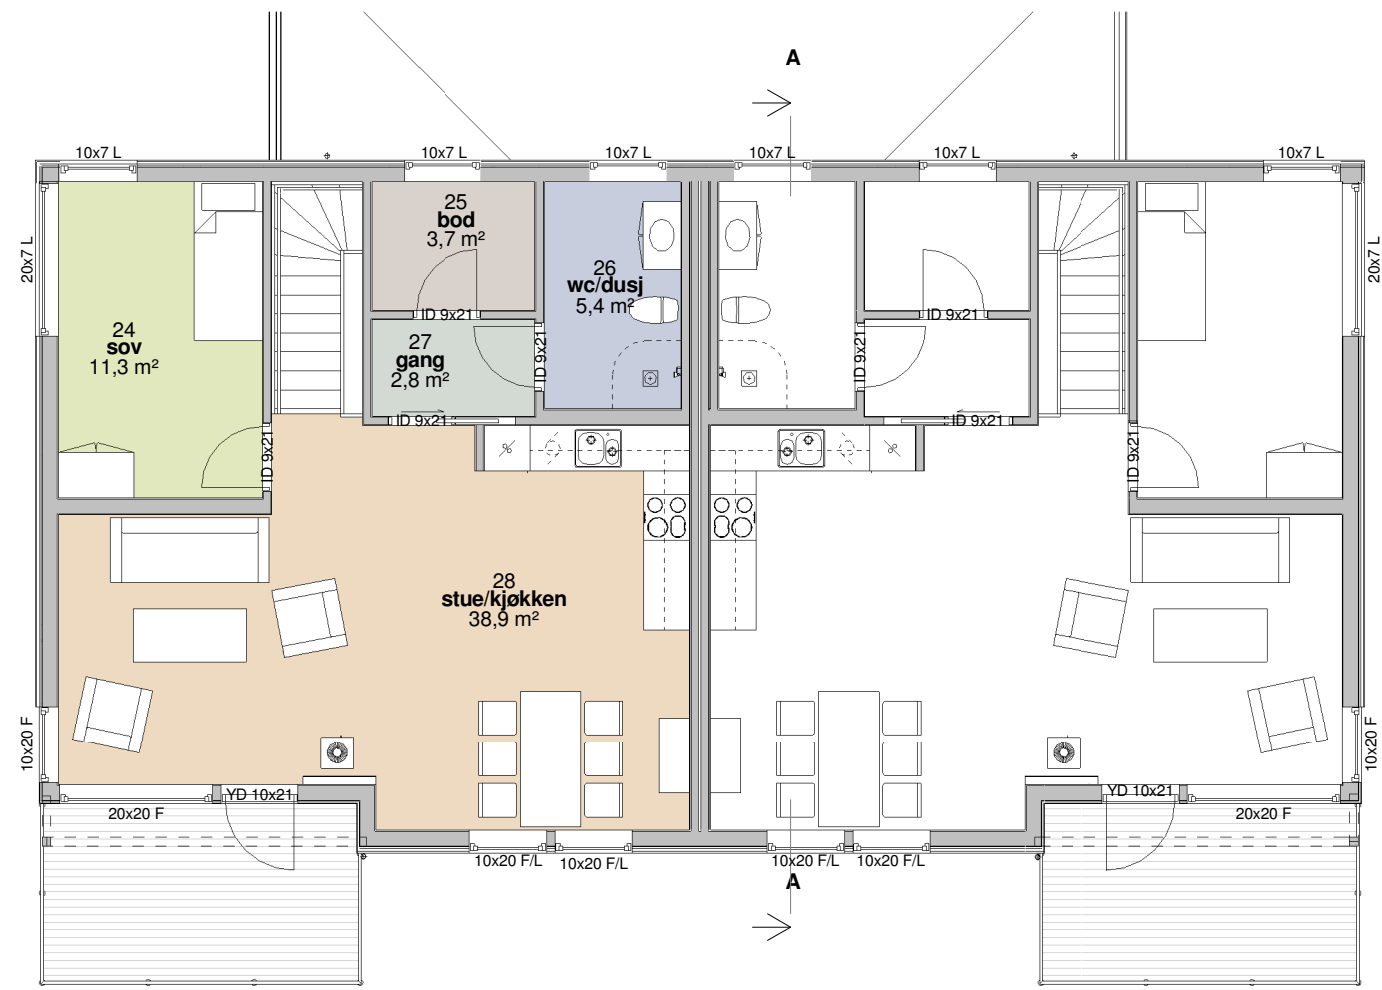


Sletta Byggelag		Målestokk		Dato	
Tomannsbolig		1 : 100		12.08.15	
Byggeplass				Tegnet	
				ib	
				Kontr.	
		Prosjekt status		Rev.	
		Skisse		A	
		Tegning nr.		Prosjekt nr.	
		A-03		Original	
		Tittel			
		Plan 2.etasje			



Hellvik Hus AS
Jærveien 1250, 4375 Hellvik
51 46 16 00
firmapost@hellvikhus.no
www.hellvikhus.no

A	Rev.tak	ib	14.08.15
Rev.	Revisjonen gjelder	Utført	Kontr.
		Dato	

Denne tegning er vår eiendom og må ikke urettmessig brukes eller etterlignes jfr. lov om åndsverk av 1961.

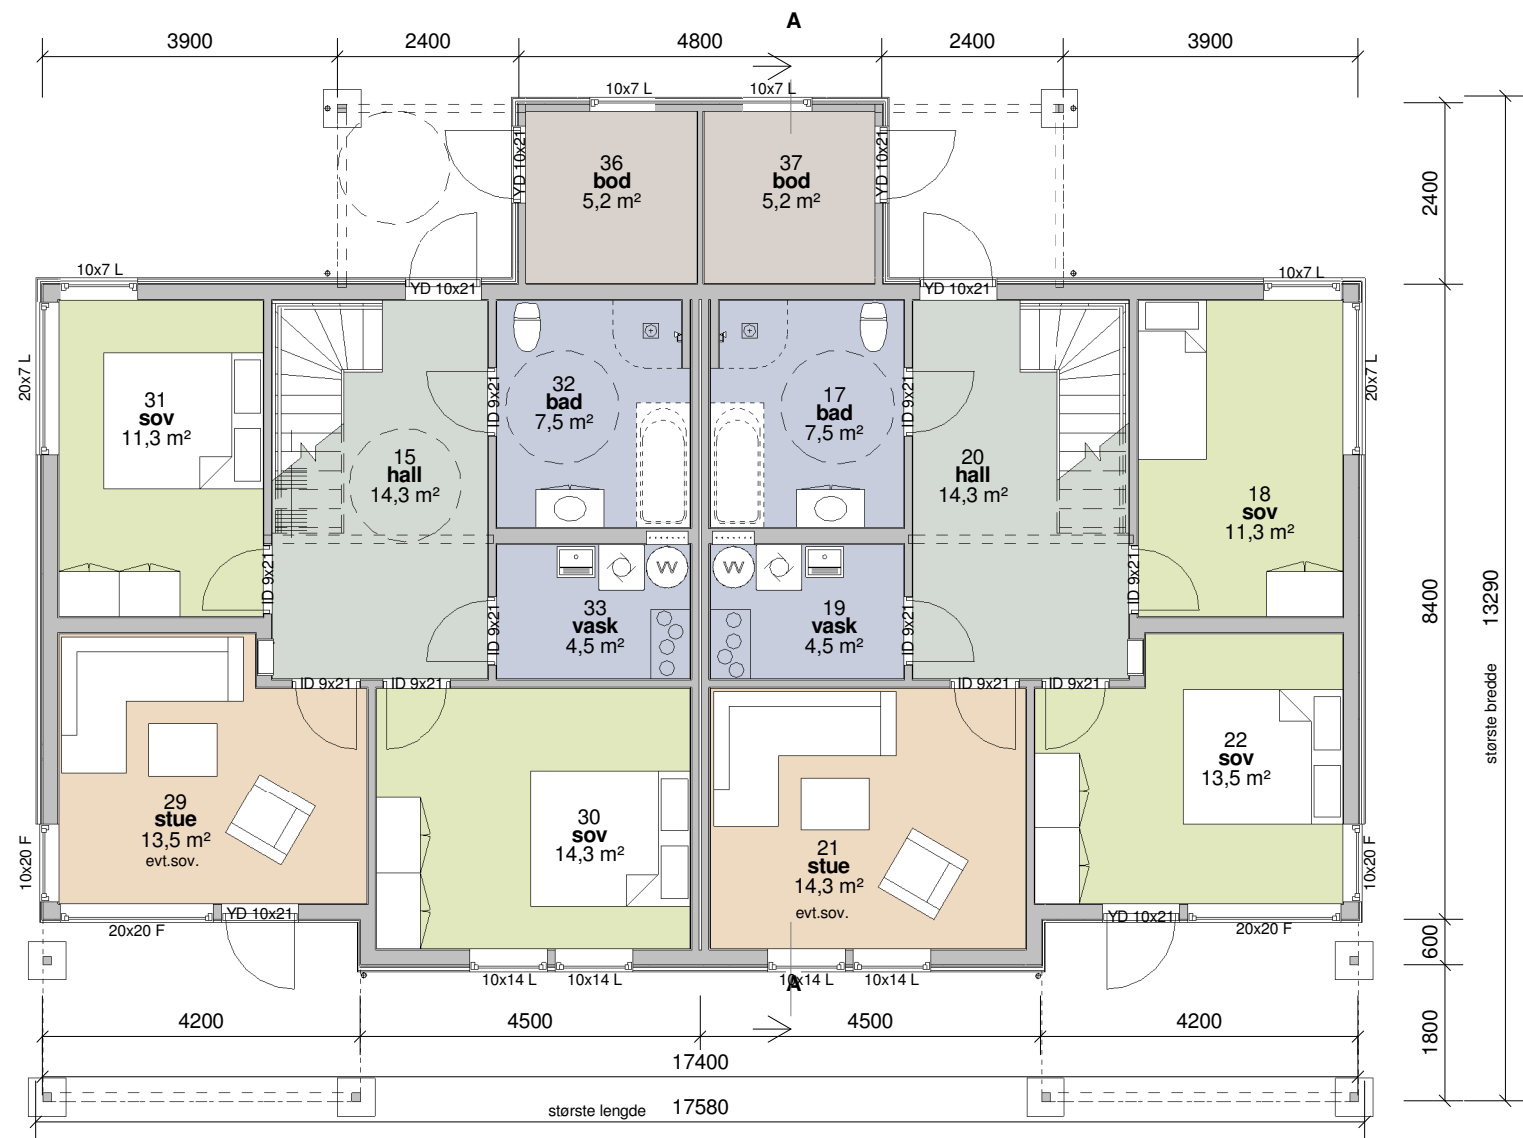


Sletta Byggelag		Målestokk	Dato	12.08.15
Tomannsbolig		90/126	Tegnet	ib
Byggeplass		Sula kommune	Kontr.	
Prosjekt status		Skisse	Rev.	A
Tegning nr.		Prosjekt nr.	Original	
Tittel		Plan 1.etasje		

A	Rev.tak	ib	14.08.15
Rev.	Revisjonen gjelder	Utført	Kontr.




Hellvik Hus AS
Jærveien 1250, 4375 Hellvik
51 46 16 00
firmapost@hellvikhus.no
www.hellvikhus.no

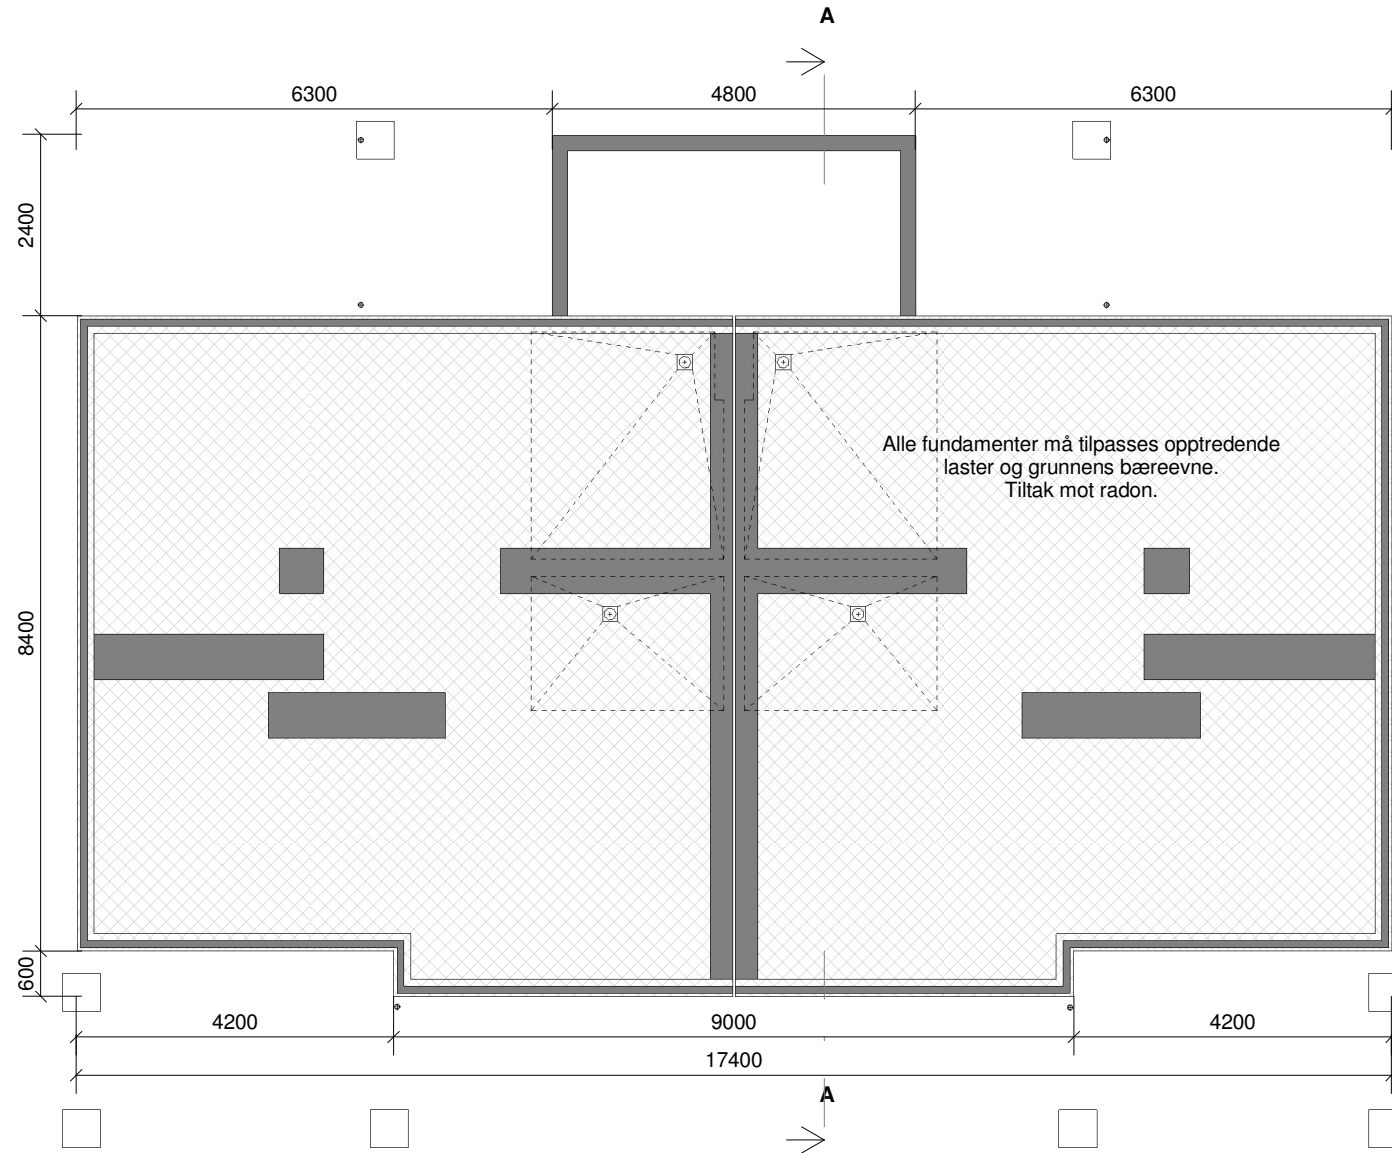

0. Fundamentplan
1 : 100

Bebygd areal (BYA)	
BYA	198,1 m ²

Bruksareal (BRA)	
BRA 1. etasje	69,1 m ²
BRA 2. etasje	69,1 m ²
BRA bod	5,2 m ²
BRA ÅOA 2. etasje	1,8 m ²
BRA ÅOA inngang	4,8 m ²
BRA ÅOA terrasse	8,9 m ²
	158,9 m ²

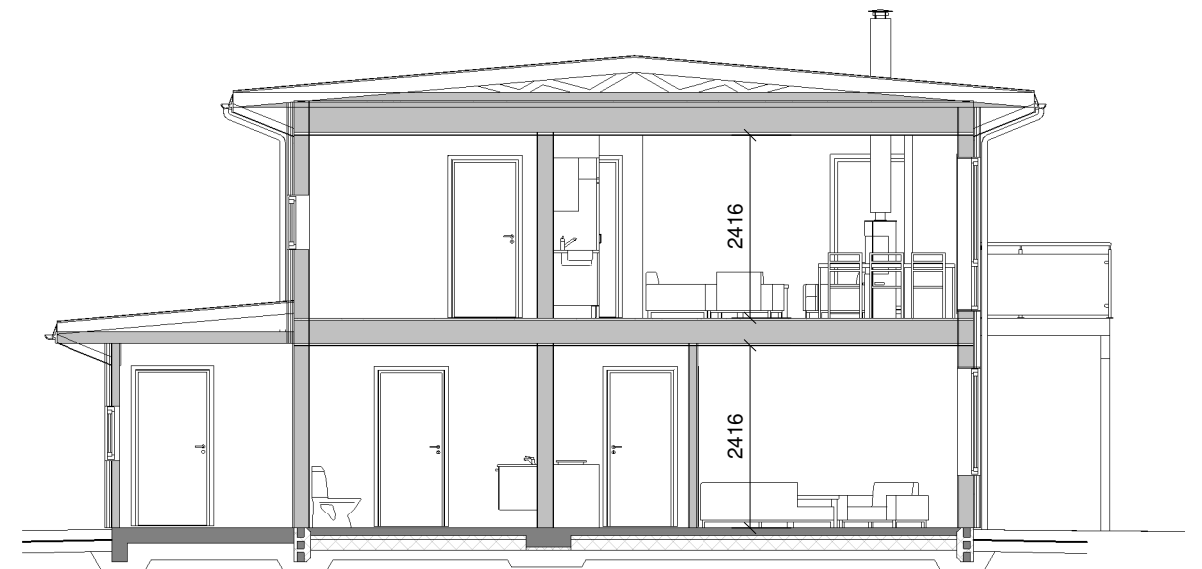

A
1 : 100

A	Rev.tak	ib	14.08.15
Rev.	Revisjonen gjelder	Utført	Kontr.

Sletta Byggelag		Målestokk	Dato	12.08.15
Tomannsbolig		90/126	Tegnet	ib
Byggeplass		Sula kommune	Kontr.	
1 : 100		Prosjekt status	Rev.	A
Skisse		Tegning nr.	Prosjekt nr.	Original
A-05		Tittel	Fundamentplan og snitt	



HELLVIK HUS AS
Jærveien 1250, 4375 Hellvik
51 46 16 00
firmapost@hellvikhus.no
www.hellvikhus.no