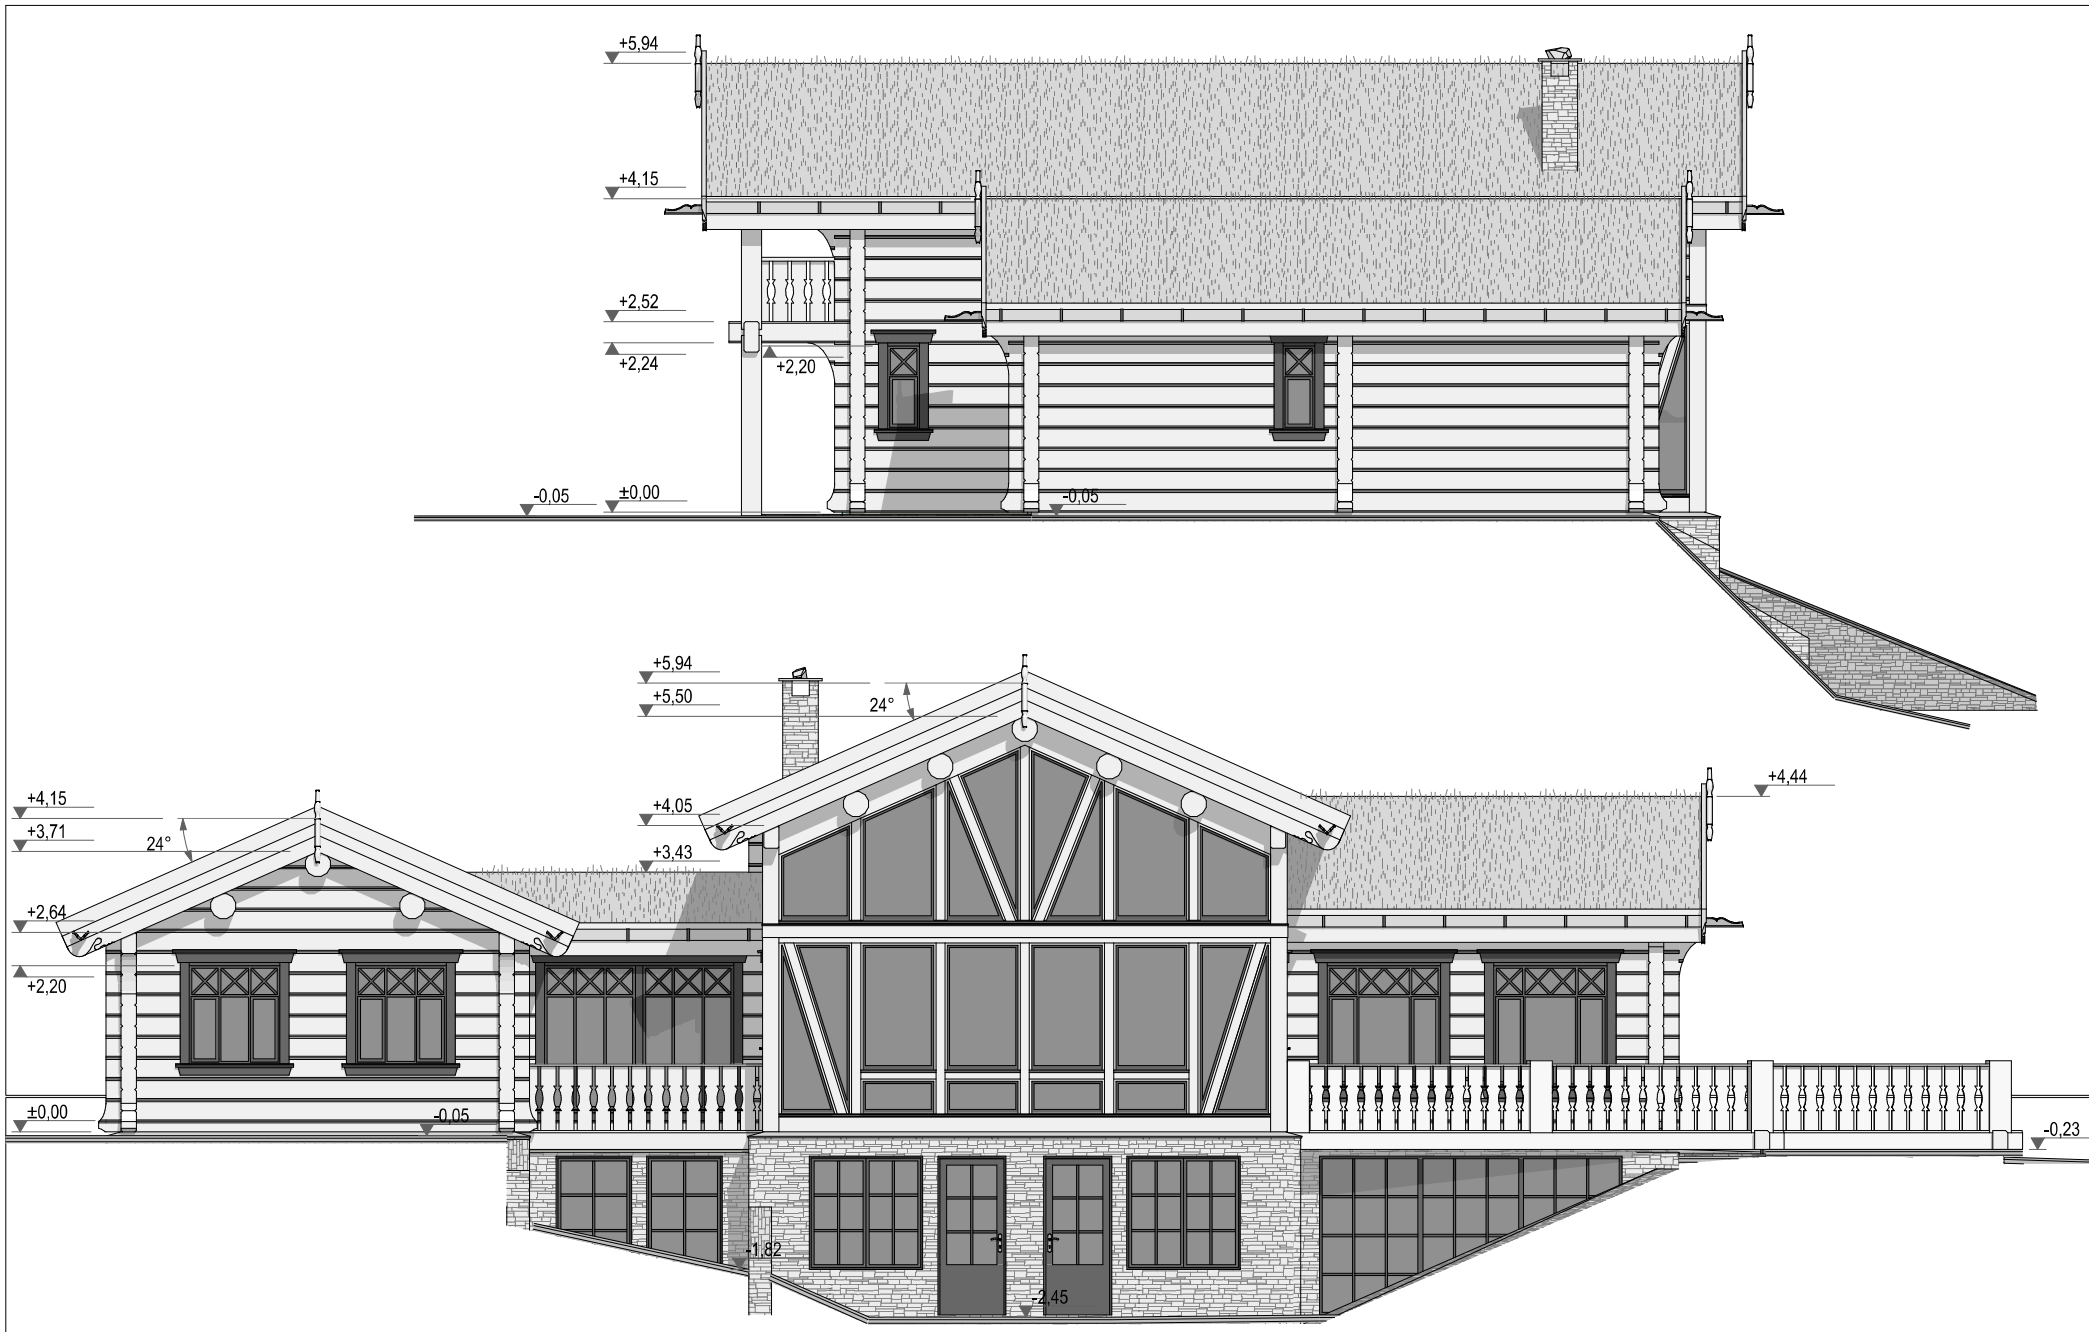

mesterlaft®	project: FAREOY A		revision: REV 21	BYA: 190,2 m²	BRA 1st floor: 143,6 m²	Under 1,4 m: 0,0 m²
	model:		format: M 1:100/A4	BRA total: 391,9 m²	BRA 2nd floor: 47,0 m²	Over 1,4 m: 0,0 m²
	drawing: Views 3, 4	date: 04.12.2019	architect: K. Sutt	sinking: 0%	BRA cellar: 201,3 m²	page no: 7